



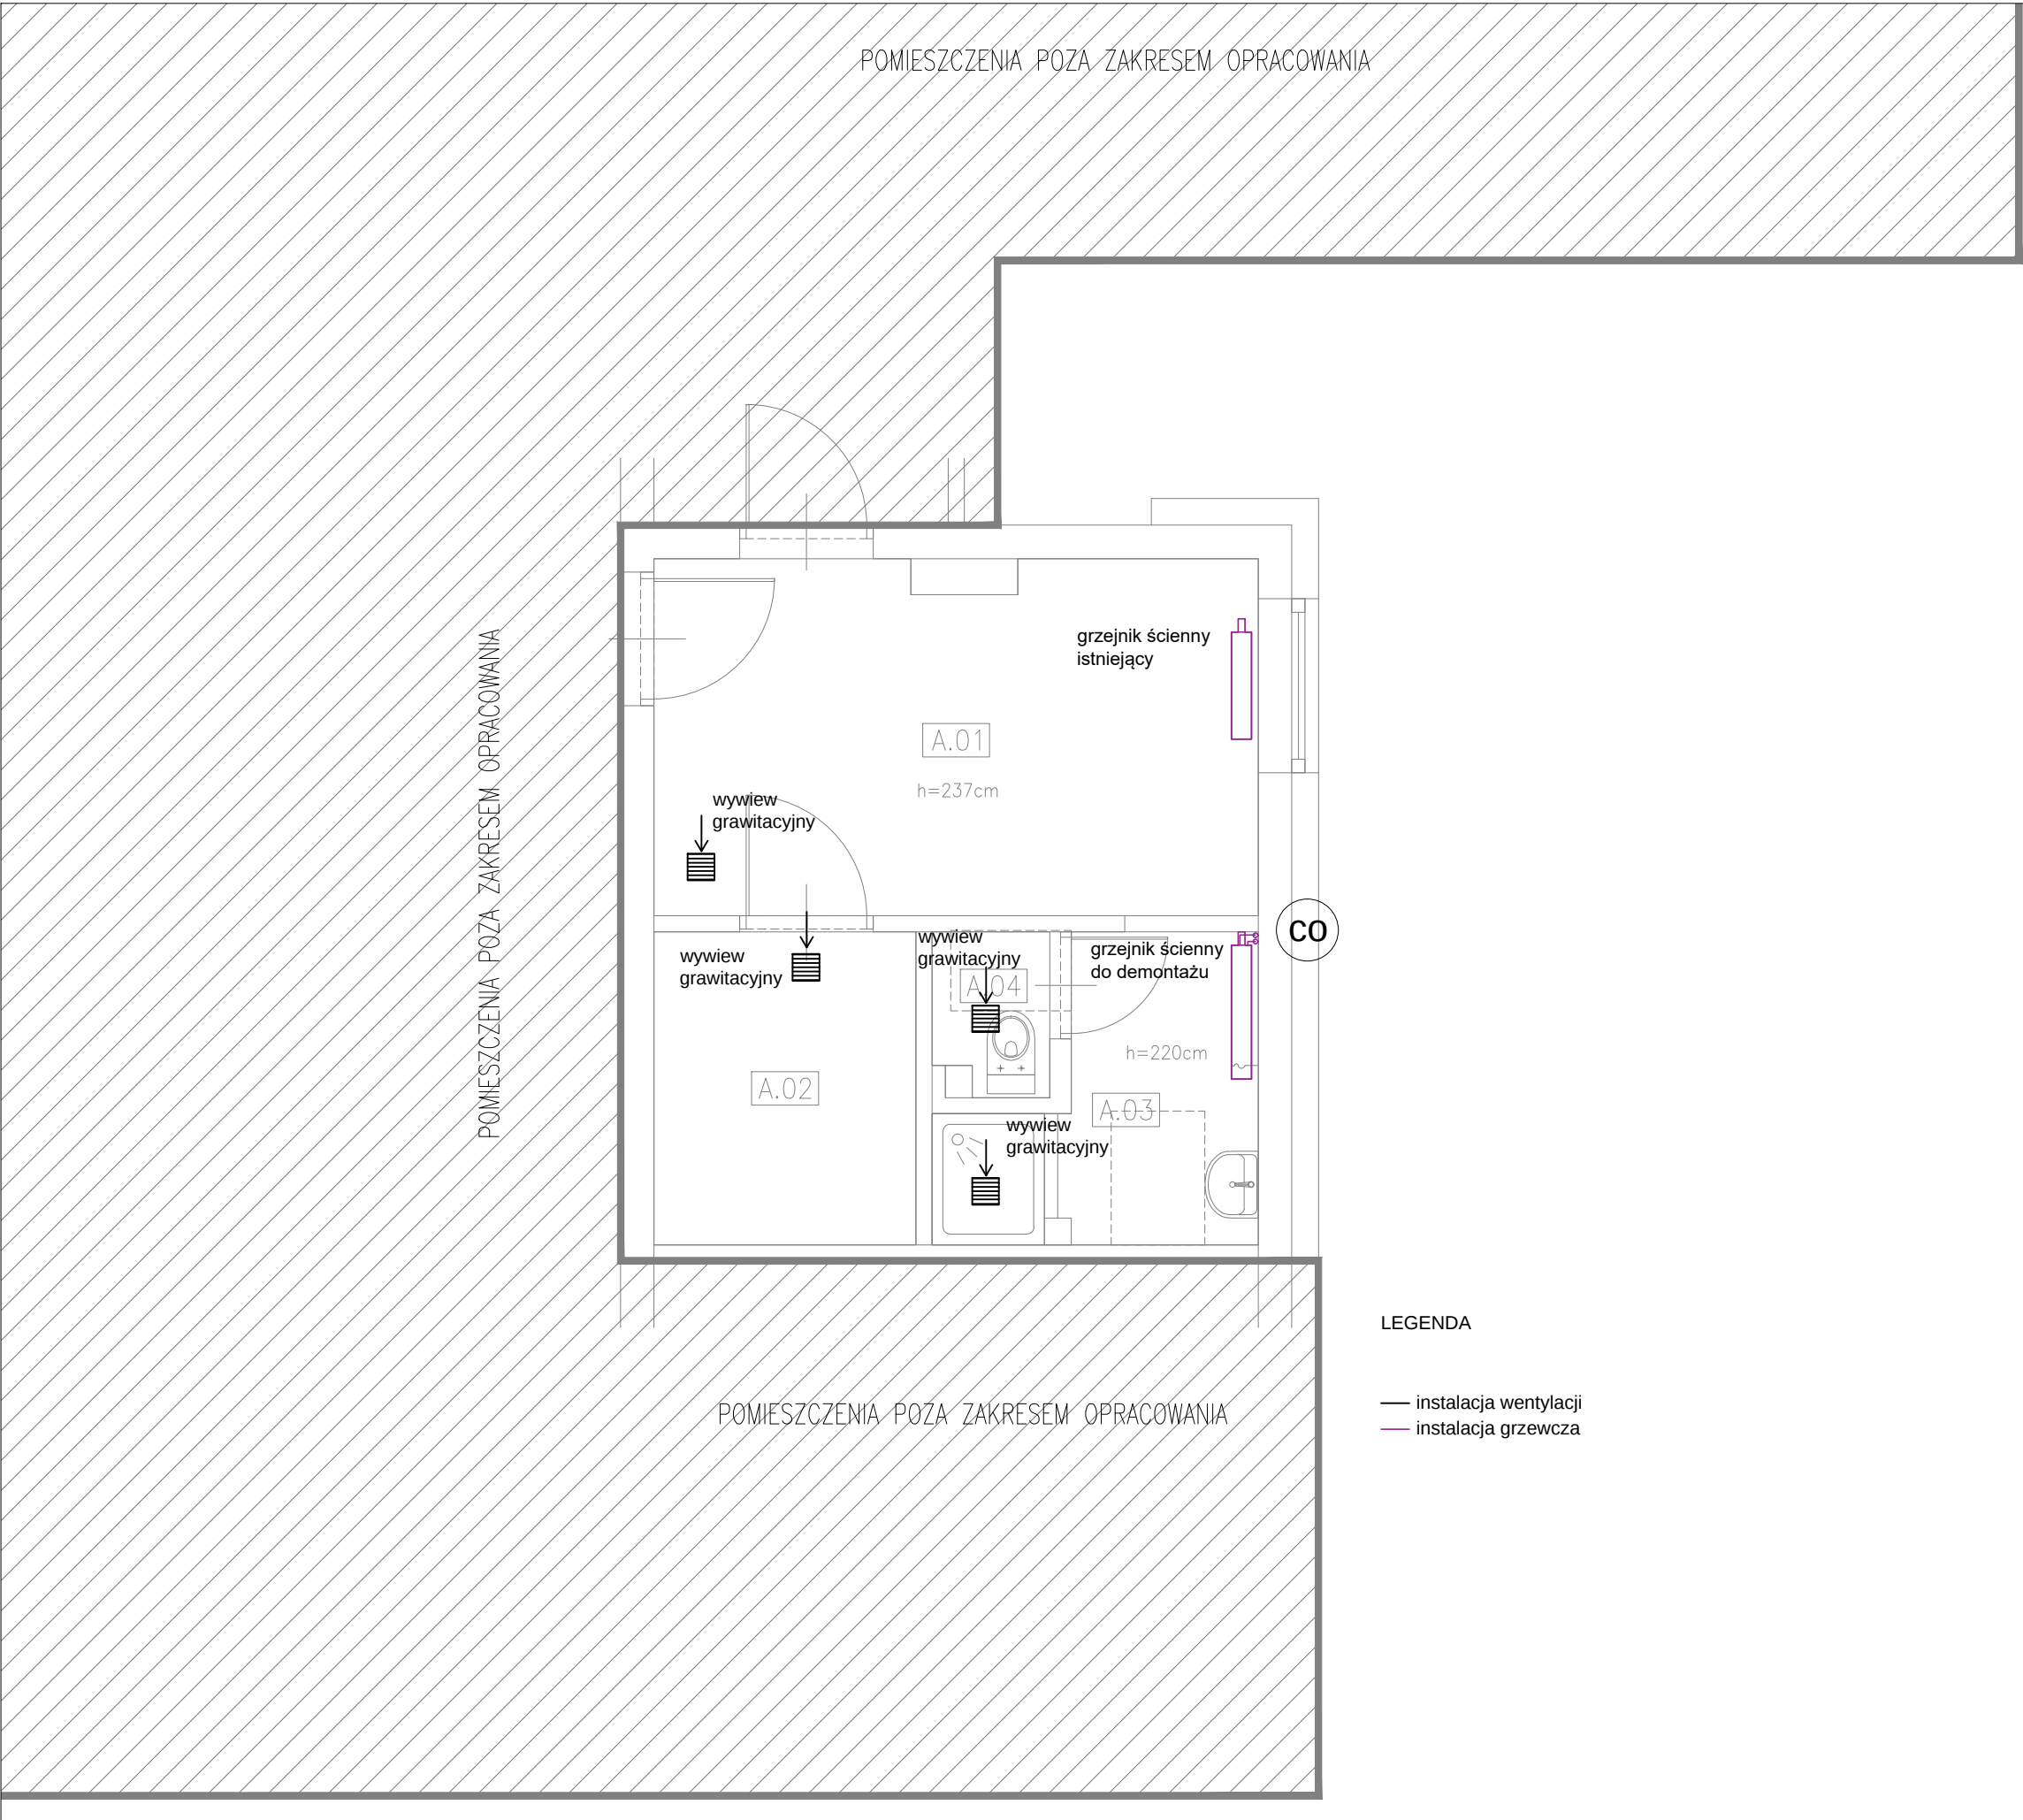

LEGENDA

- instalacja wentylacji
- instalacja grzewcza

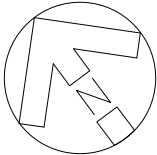

PROJEKT PRZEBUDOWY I ZMIANY SPOSOBU UŻYTKOWANIA POMIESZCZEŃ BIAŁOLEŃKIEGO OŚRODKA SPORTU PRZY UL ŚWIATOWIDA 56 W WARSZAWIE, POLEGAJĄCY NA ZMIANIE: A. POKOJU KULTURY FIZYCZNEJ NA POMIESZCZENIE SOCJALNE, MAGAZYNU I WC Z NATRYSKIEM NA SZATNIĘ Z NATRYSKIEM B. CZĘŚCI KORYTARZA NA POMIESZCZENIA ADMINISTRACYJNE C. PRZEDSIONKA I POMIESZCZEŃ PRZEZNACZONYCH NA TECHNIKĘ BASENOWĄ		
Adres inwestycji: ul. Światowida 56, 03–144 Warszawa dz. nr 15/3,15/4, 15/5, obręb 40304		
Inwestor: Białoleński Ośrodek Sportu ul. Światowida 56, 03-144 Warszawa		
Branża: SANITARNA	Faza: PROJEKT BUDOWLANY	
Pracownia architektoniczna:  WRÓBLEWSKI ARCHITEKTURA ul. Polna 24 m 6, 00-630 Warszawa tel. 022-216-52-06, 0 607-250-167 e-mail: jan@wroblewskiarchitektura.pl www.wroblewskiarchitektura.pl NIP: 526-246-59-32		
Autorzy: mgr inż. Jacek Jakubiak Opracowujący mgr inż. Danuta Duda Sprawdzający mgr inż. Jan Żółciński	nr. uprawnień MAZ/0413/PBS/16 spec. sanitarna MAZ/0423/PBS/16 spec. sanitarna	Podpis:
Treść rysunku: Przebudowa i zmiana sposobu użytkowania pokoju kultury fizycznej na pomieszczenie socjalne, magazynu i wc z natryskiem na szatnię z natryskiem. Instalacja wentylacji i grzewcza - stan istniejący		NUMER RYSUNKU S_02
Skala: 1:50	Data: 12/2019	