


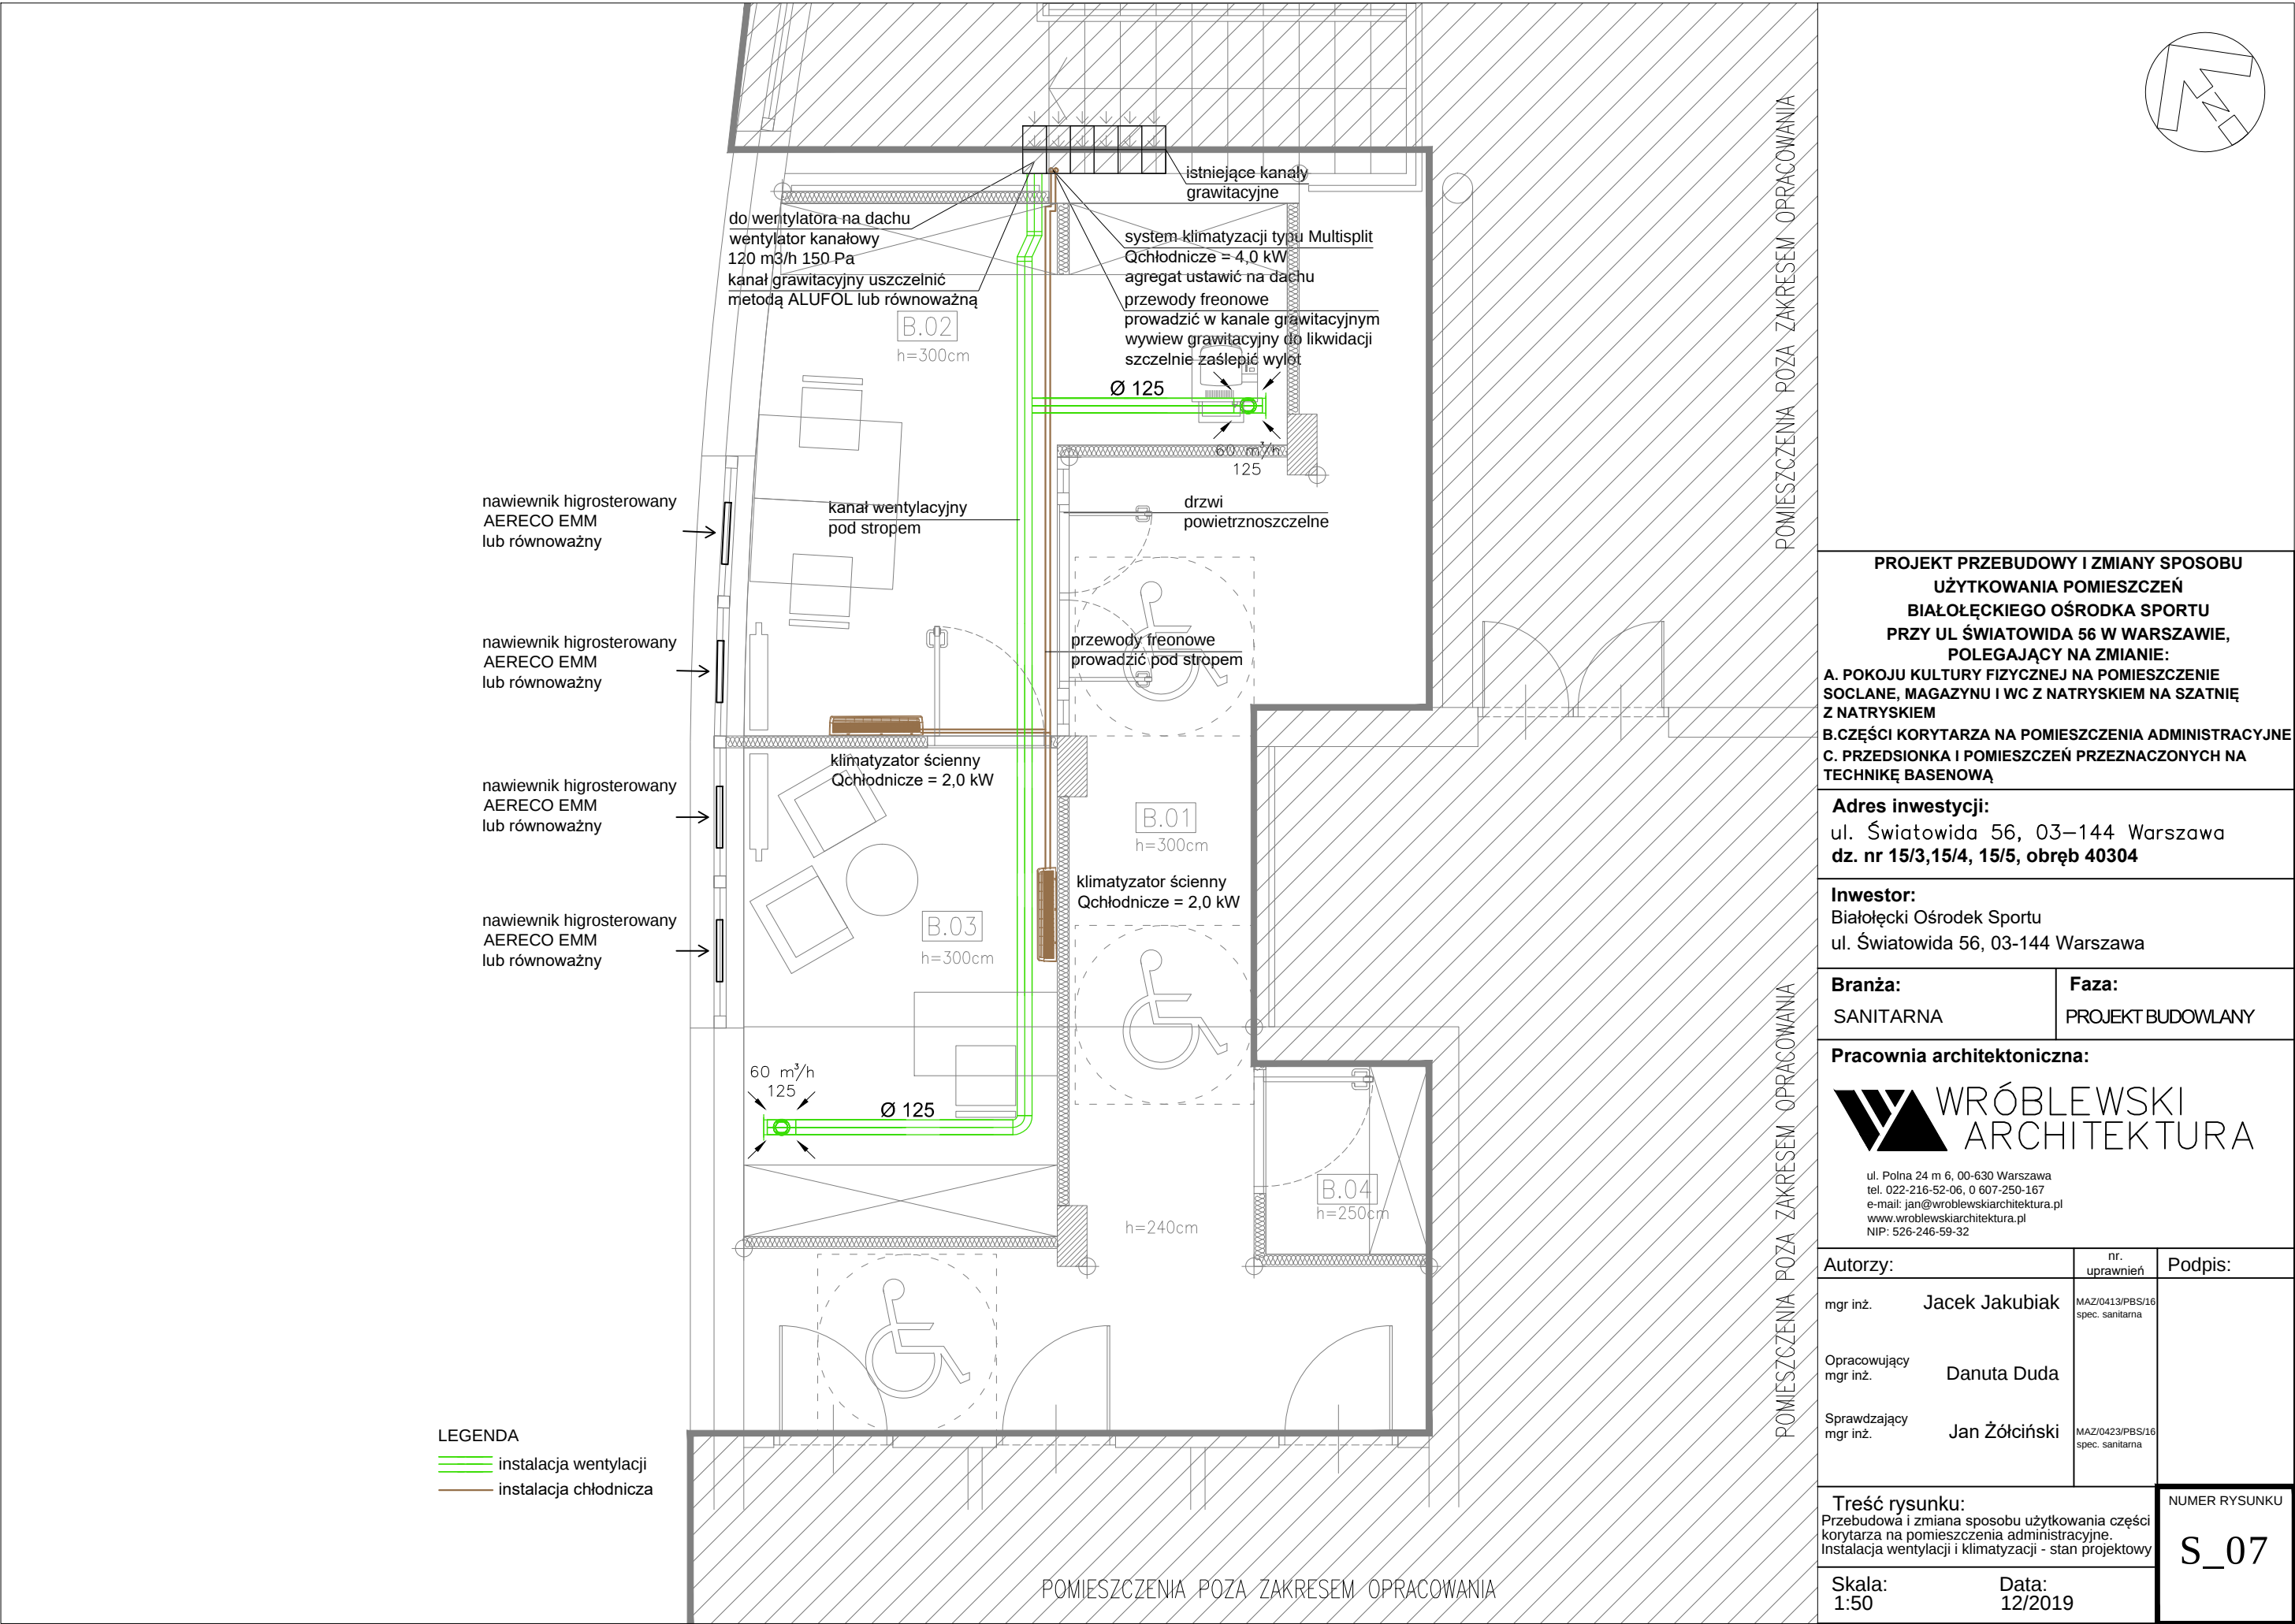

PROJEKT PRZEBUDOWY I ZMIANY SPOSOBU UŻYTKOWANIA POMIESZCZEŃ BIAŁOŁĘCKIEGO OŚRODKA SPORTU PRZY UL ŚWIATOWIDA 56 W WARSZAWIE, POLEGAJĄCY NA ZMIANIE: A. POKOJU KULTURY FIZYCZNEJ NA POMIESZCZENIE SOCLANE, MAGAZYNU I WC Z NATRYSKIEM NA SZATNIĘ Z NATRYSKIEM B. CZĘŚCI KORYTARZA NA POMIESZCZENIA ADMINISTRACYJNE C. PRZEDSIONKA I POMIESZCZEŃ PRZEZNACZONYCH NA TECHNIKĘ BASENOWĄ			
Adres inwestycji: ul. Światowida 56, 03–144 Warszawa dz. nr 15/3,15/4, 15/5, obręb 40304			
Inwestor: Białolecki Ośrodek Sportu ul. Światowida 56, 03-144 Warszawa			
Branża: SANITARNA		Faza: PROJEKT BUDOWLANY	
Pracownia architektoniczna: WRÓBLEWSKI ARCHITEKTURA ul. Polna 24 m 6, 00-630 Warszawa tel. 022-216-52-06, 0 607-250-167 e-mail: jan@wroblewskiarchitektura.pl www.wroblewskiarchitektura.pl NIP: 526-246-59-32			
Autorzy:		nr. uprawnień	Podpis:
mgr inż. Jacek Jakubiak		MAZ/0413/PBS/16 spec. sanitarna	
Opracowujący mgr inż. Danuta Duda			
Sprawdzający mgr inż. Jan Żółciński		MAZ/0423/PBS/16 spec. sanitarna	
Treść rysunku: Przebudowa i zmiana sposobu użytkowania części korytarza na pomieszczenia administracyjne. Instalacja wentylacji i klimatyzacji - stan projektowy			NUMER RYSUNKU S_07
Skala: 1:50		Data: 12/2019	