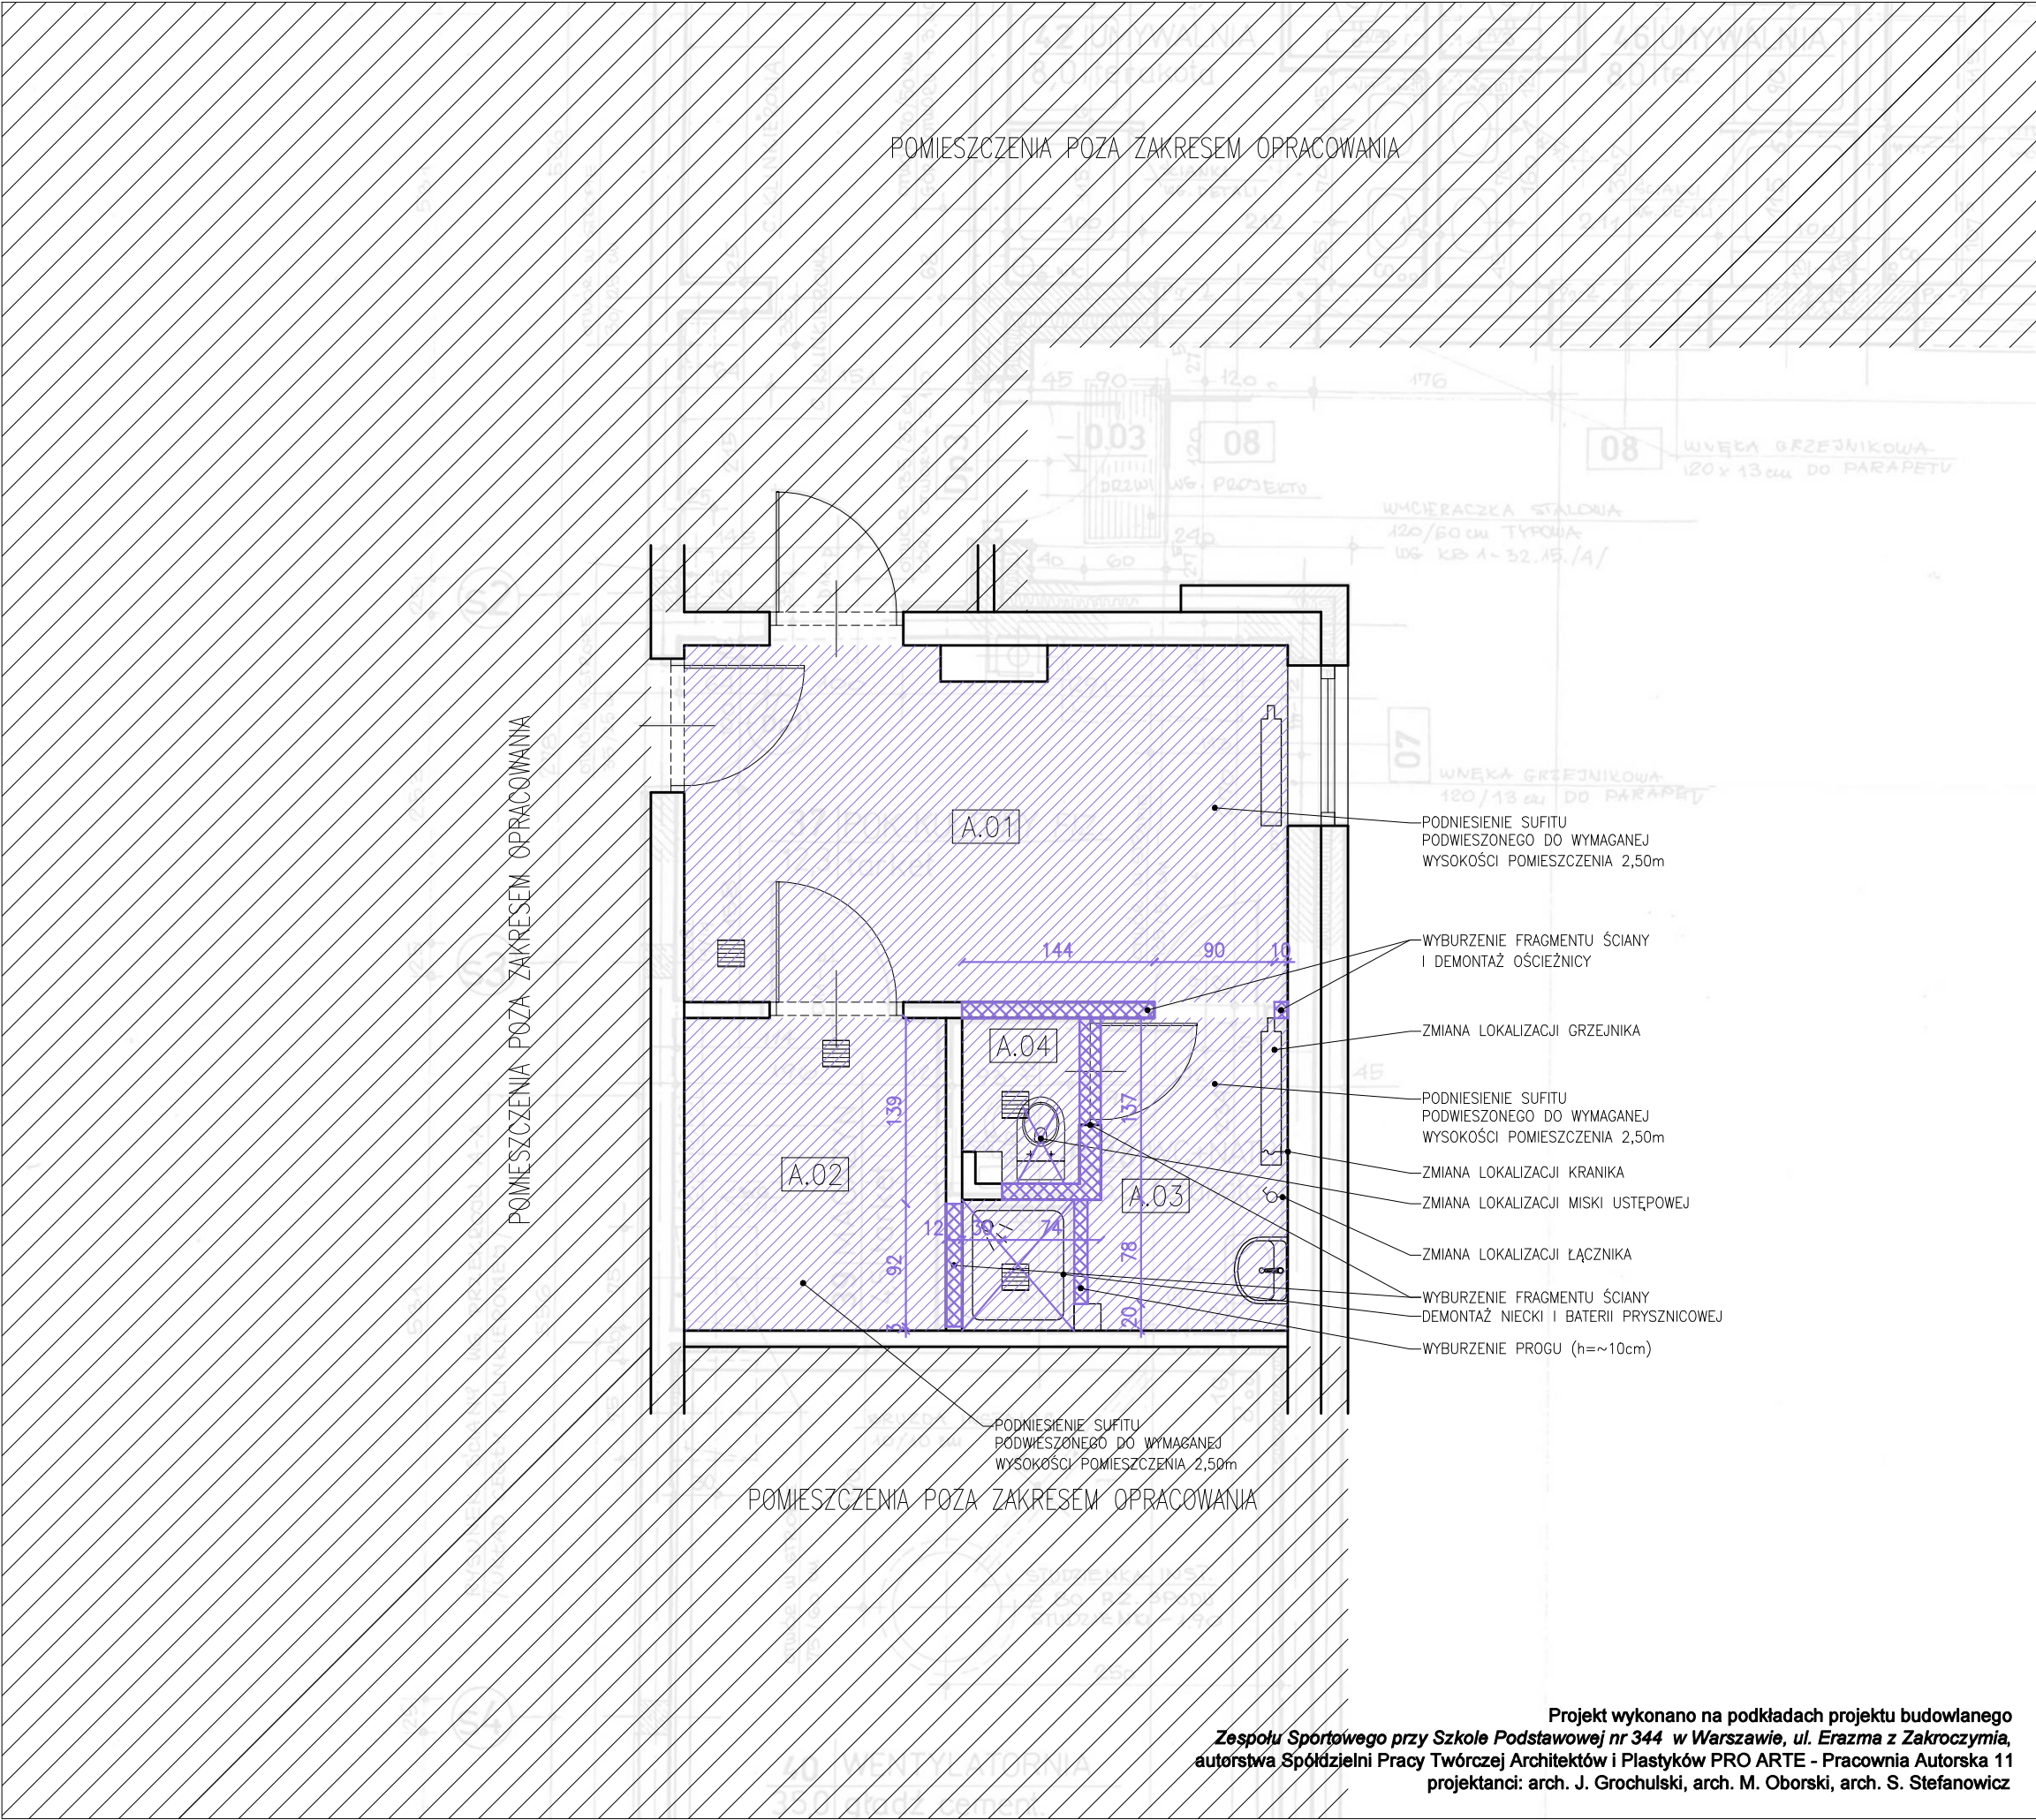


| NR.  | NAZWA             | P. (m²) | POSADZKA |
|------|-------------------|---------|----------|
| A.01 | POK. KULTURY FIZ. | 11.85   | tarket   |
| A.02 | MAGAZYN           | 4.59    | tarket   |
| A.03 | NATRYSK           | 4.30    | gres     |
| A.04 | WC                | 1.02    | gres     |

**PROJEKT PRZEBUDOWY I ZMIANY SPOSOBU  
UŻYTKOWANIA POMIESZCZEŃ  
BIAŁOŁĘCKIEGO OŚRODKA SPORTU  
PRZY UL ŚWIATOWIDA 56 W WARSZAWIE,  
POLEGAJĄCY NA ZMIANIE:**  
**A. POKOJU KULTURY FIZYCZNEJ NA POMIESZCZENIE  
SOCLANE, MAGAZYNU I WC Z NATRYSKIEM NA SZATNIĘ  
Z NATRYSKIEM**  
**B.CZĘŚCI KORYTARZA NA POMIESZCZENIA ADMINISTRACYJNE**  
**C. PRZEDSIONKA I POMIESZCZEŃ PRZEZNACZONYCH NA  
TECHNIKĘ BASENOWĄ**

**Adres inwestycji:**  
ul. Światowida 56, 03-144 Warszawa  
**dz. nr 15/3,15/4, 15/5, obręb 40304**

**Inwestor:**  
Białołęcki Ośrodek Sportu  
ul. Światowida 56, 03-144 Warszawa

|                                |                                   |
|--------------------------------|-----------------------------------|
| <b>Branża:</b><br>ARCHITEKTURA | <b>Faza:</b><br>PROJEKT BUDOWLANY |
|--------------------------------|-----------------------------------|

**Pracownia architektoniczna:**

**WRÓBLEWSKI**  
ARCHITEKTURA

ul. Polna 24 m 6, 00-630 Warszawa  
tel. 022-216-52-06, 0 607-250-187  
e-mail: jan@wroblewskiarchitektura.pl  
www.wroblewskiarchitektura.pl  
NIP: 526-246-59-32

| Autorzy:                                                    | nr.<br>uprawnień         | Podpis: |
|-------------------------------------------------------------|--------------------------|---------|
| mgr inż. arch. <b>Jan Wróblewski</b>                        | MA/075/18<br>spec. arch. |         |
| Opracowujący<br>mgr inż. arch. <b>Aleksandra Dziedzicka</b> |                          |         |
| Sprawdzający<br>mgr inż. arch. <b>Anna Rybacka</b>          | MA/044/17<br>spec. arch. |         |

|   |                                     |
|---|-------------------------------------|
| <b>Treść rysunku:</b><br>Przebudowa i zmiana sposobu użytkowania pokoju<br>kultury fizycznej na pomieszczenie socjalne, magazynu<br>wc z natryskiem na szatnię z natryskiem - wyburzenia i<br>rozbiórki | <b>NUMER RYSUNKU</b><br><b>A_03</b> |
| <b>Skala:</b><br>1:50   | <b>Data:</b><br>12/2019             |

Wszystkie prawa autorskie dotyczące tego rysunku są własnością pracowni architektonicznej WRÓBLEWSKI ARCHITEKTURA. Niniejszy rysunek jest wydany pod warunkiem, iż nie będzie kopiowany, ani udostępniany bez uzgodnienia z WRÓBLEWSKI ARCHITEKTURA. Nie należy odmierzать wymiarów z rysunku ani też używać go jako szablonu. Przed przystąpieniem do prac budowlanych wszystkie wymiary należy sprawdzić w naturze. W przypadku stwierdzenia niezgodności należy zwrócić się do projektanta.