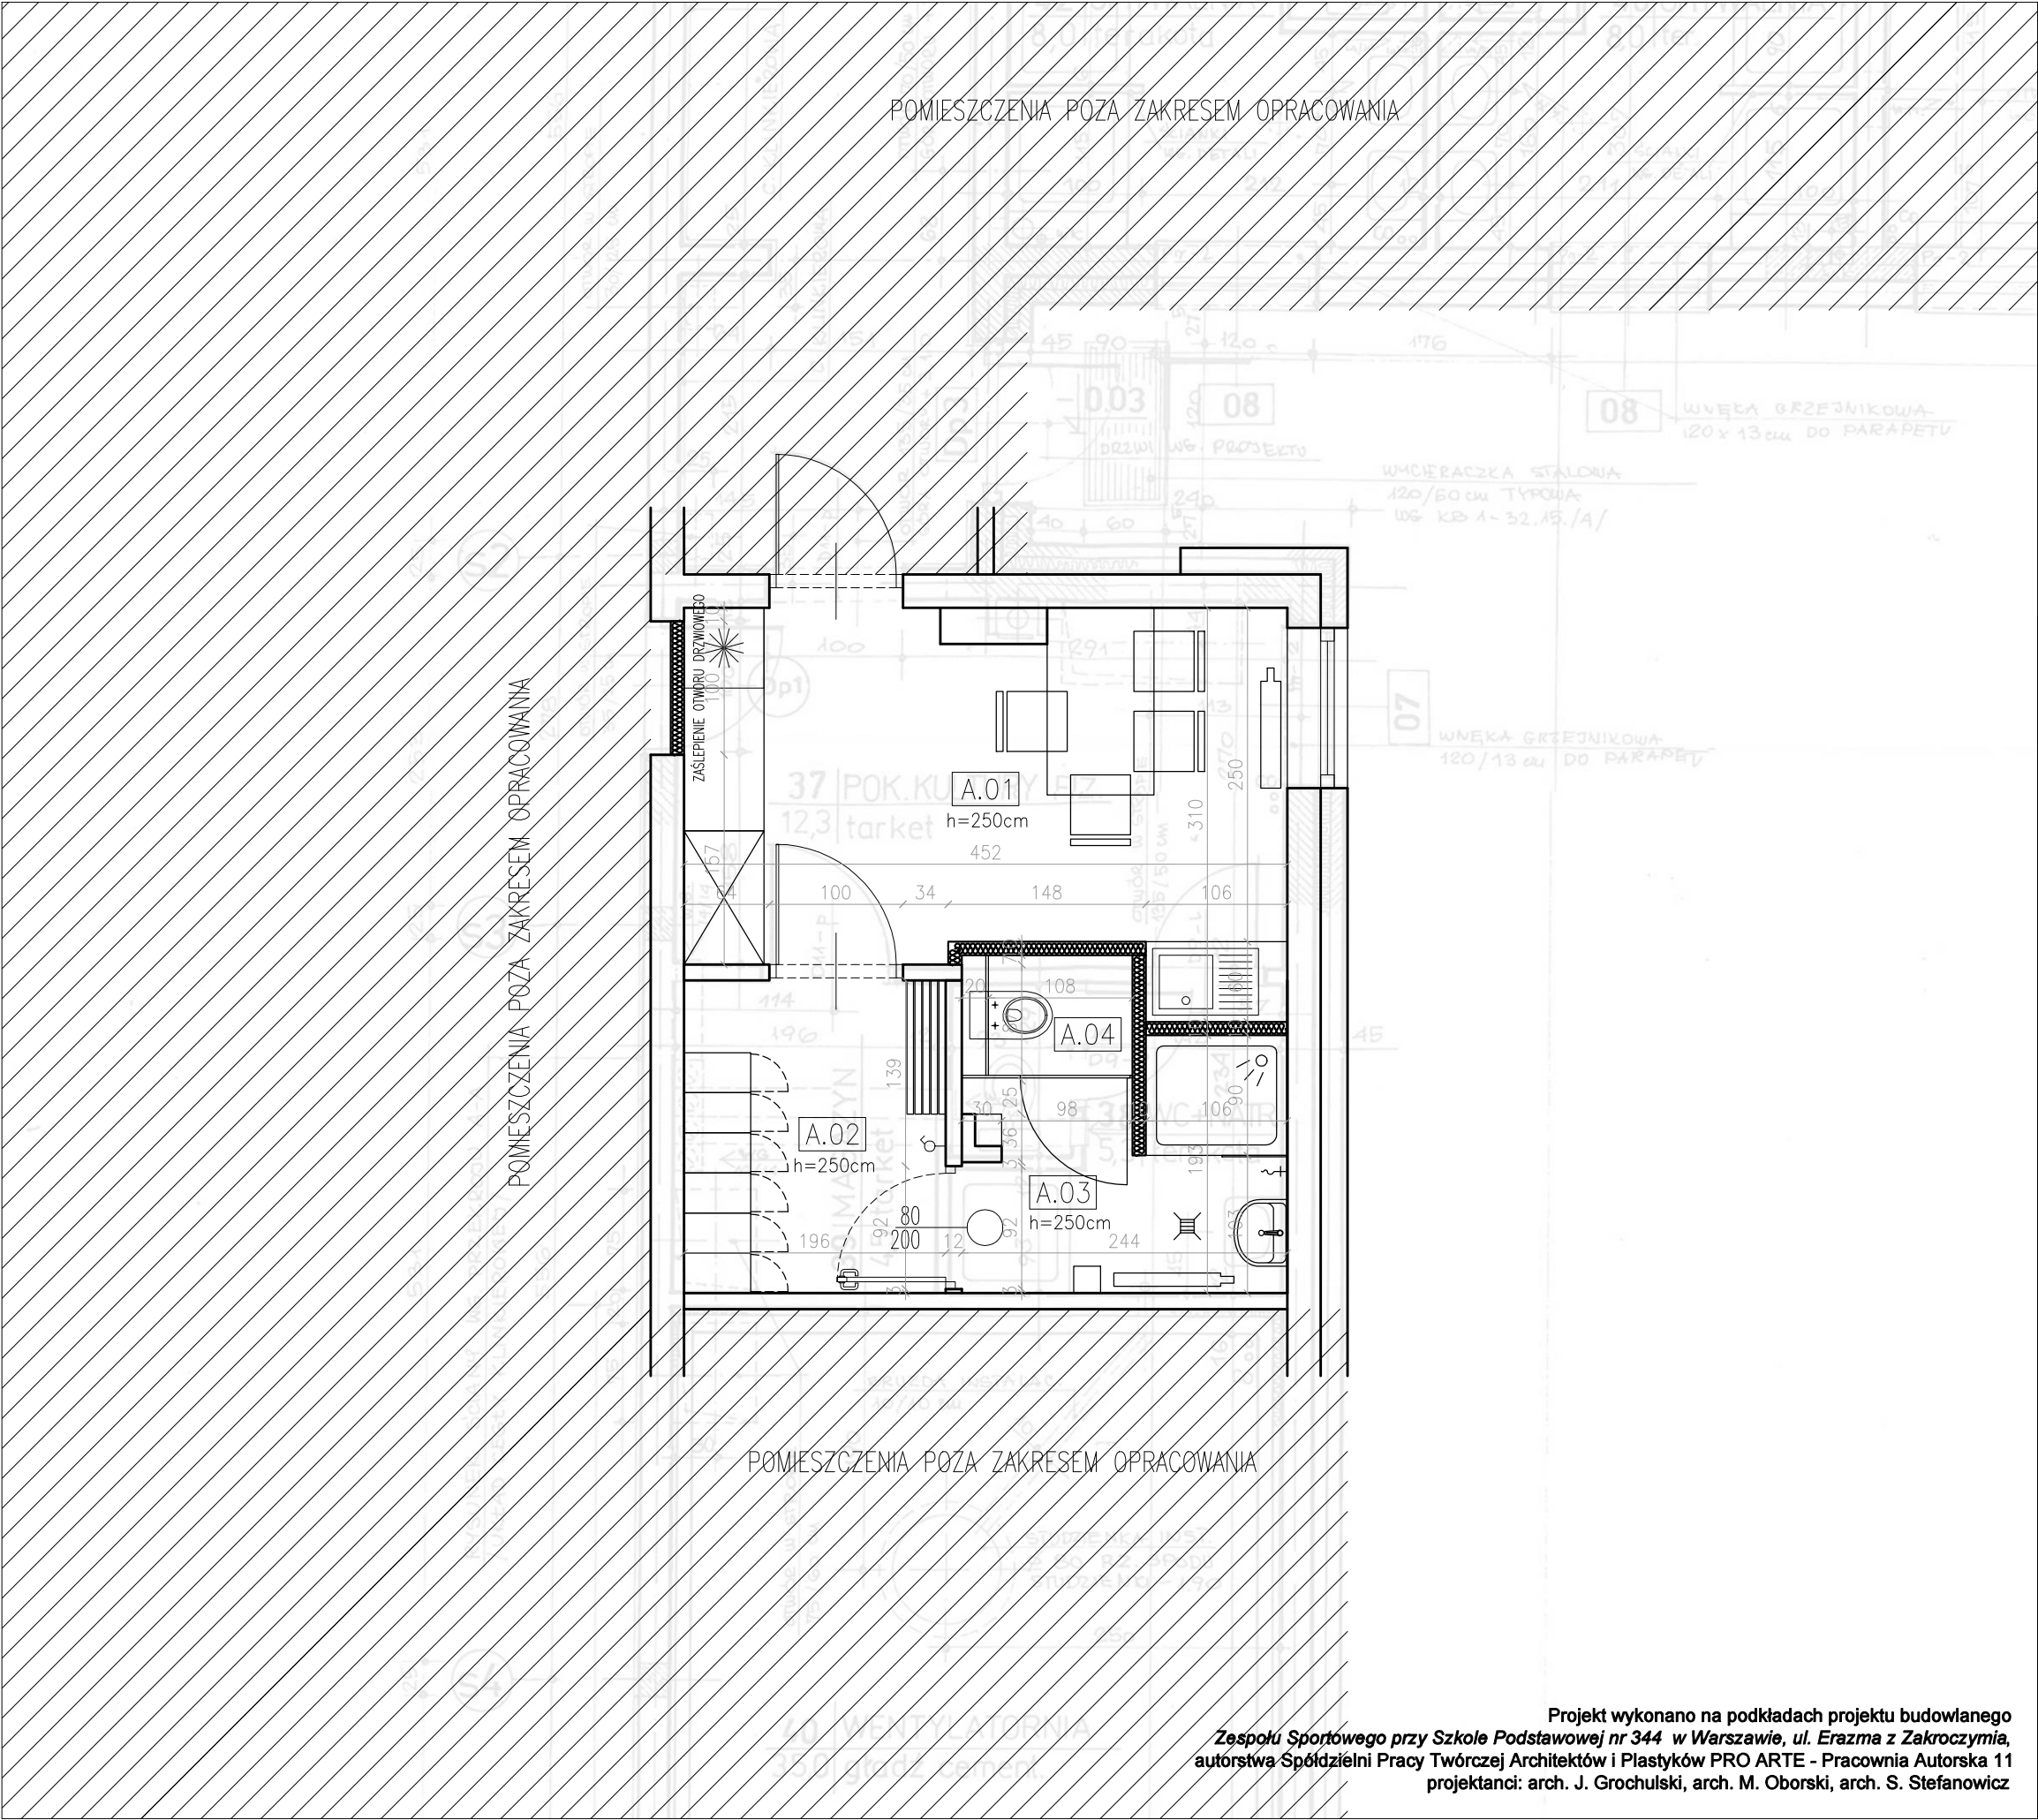


NR.	NAZWA	P. (m²)	POSADZKA
A.01	POM. SOCJALNE	12.06	tarket
A.02	SZATNIA	4.59	gres
A.03	UMYW. Z NATRYSKIEM	4.10	gres
A.04	WC	1.15	gres

**PROJEKT PRZEBUDOWY I ZMIANY SPOSOBU
UŻYTKOWANIA POMIESZCZEŃ
BIAŁOLEŃKIEGO OŚRODKA SPORTU
PRZY UL ŚWIATOWIDA 56 W WARSZAWIE,
POLEGAJĄCY NA ZMIANIE:**
A. POKOJU KULTURY FIZYCZNEJ NA POMIESZCZENIE
SOCLANE, MAGAZYNU I WC Z NATRYSKIEM NA SZATNIĘ
Z NATRYSKIEM
B.CZĘŚCI KORYTARZA NA POMIESZCZENIA ADMINISTRACYJNE
C. PRZEDSIONKA I POMIESZCZEŃ PRZEZNACZONYCH NA
TECHNIKĘ BASENOWĄ

Adres inwestycji:
ul. Światowida 56, 03-144 Warszawa
dz. nr 15/3,15/4, 15/5, obręb 40304

Inwestor:
Białolecki Ośrodek Sportu
ul. Światowida 56, 03-144 Warszawa

Branża: ARCHITEKTURA	Faza: PROJEKT BUDOWLANY
--------------------------------	-----------------------------------

Pracownia architektoniczna:

WRÓBLEWSKI
ARCHITEKTURA

ul. Polna 24 m 6, 00-630 Warszawa
tel. 022-216-52-06, 0 607-250-187
e-mail: jan@wroblewskiarchitektura.pl
www.wroblewskiarchitektura.pl
NIP: 526-246-59-32

Autorzy:	nr. uprawnień	Podpis:
mgr inż. arch. Jan Wróblewski	MA/075/18 spec. arch.	
Opracowujący mgr inż. arch. Aleksandra Dziędzicka		
Sprawdzający mgr inż. arch. Anna Rybacka	MA/044/17 spec. arch.	

Treść rysunku:
Przebudowa i zmiana sposobu użytkowania pokoju
kultury fizycznej na pomieszczenie socjalne, magazynu
wc z natryskiem na szatnię z natryskiem - rzut aranzacji

Skala:
1:50

Data:
12/2019

NUMER RYSUNKU
A_04

Projekt wykonano na podkładach projektu budowlanego
Zespołu Sportowego przy Szkole Podstawowej nr 344 w Warszawie, ul. Erazma z Zakrocymia,
autorstwa Spółdzielni Pracy Twórczej Architektów i Plastyków PRO ARTE - Pracownia Autorska 11
projektanci: arch. J. Grochulski, arch. M. Oborski, arch. S. Stefanowicz