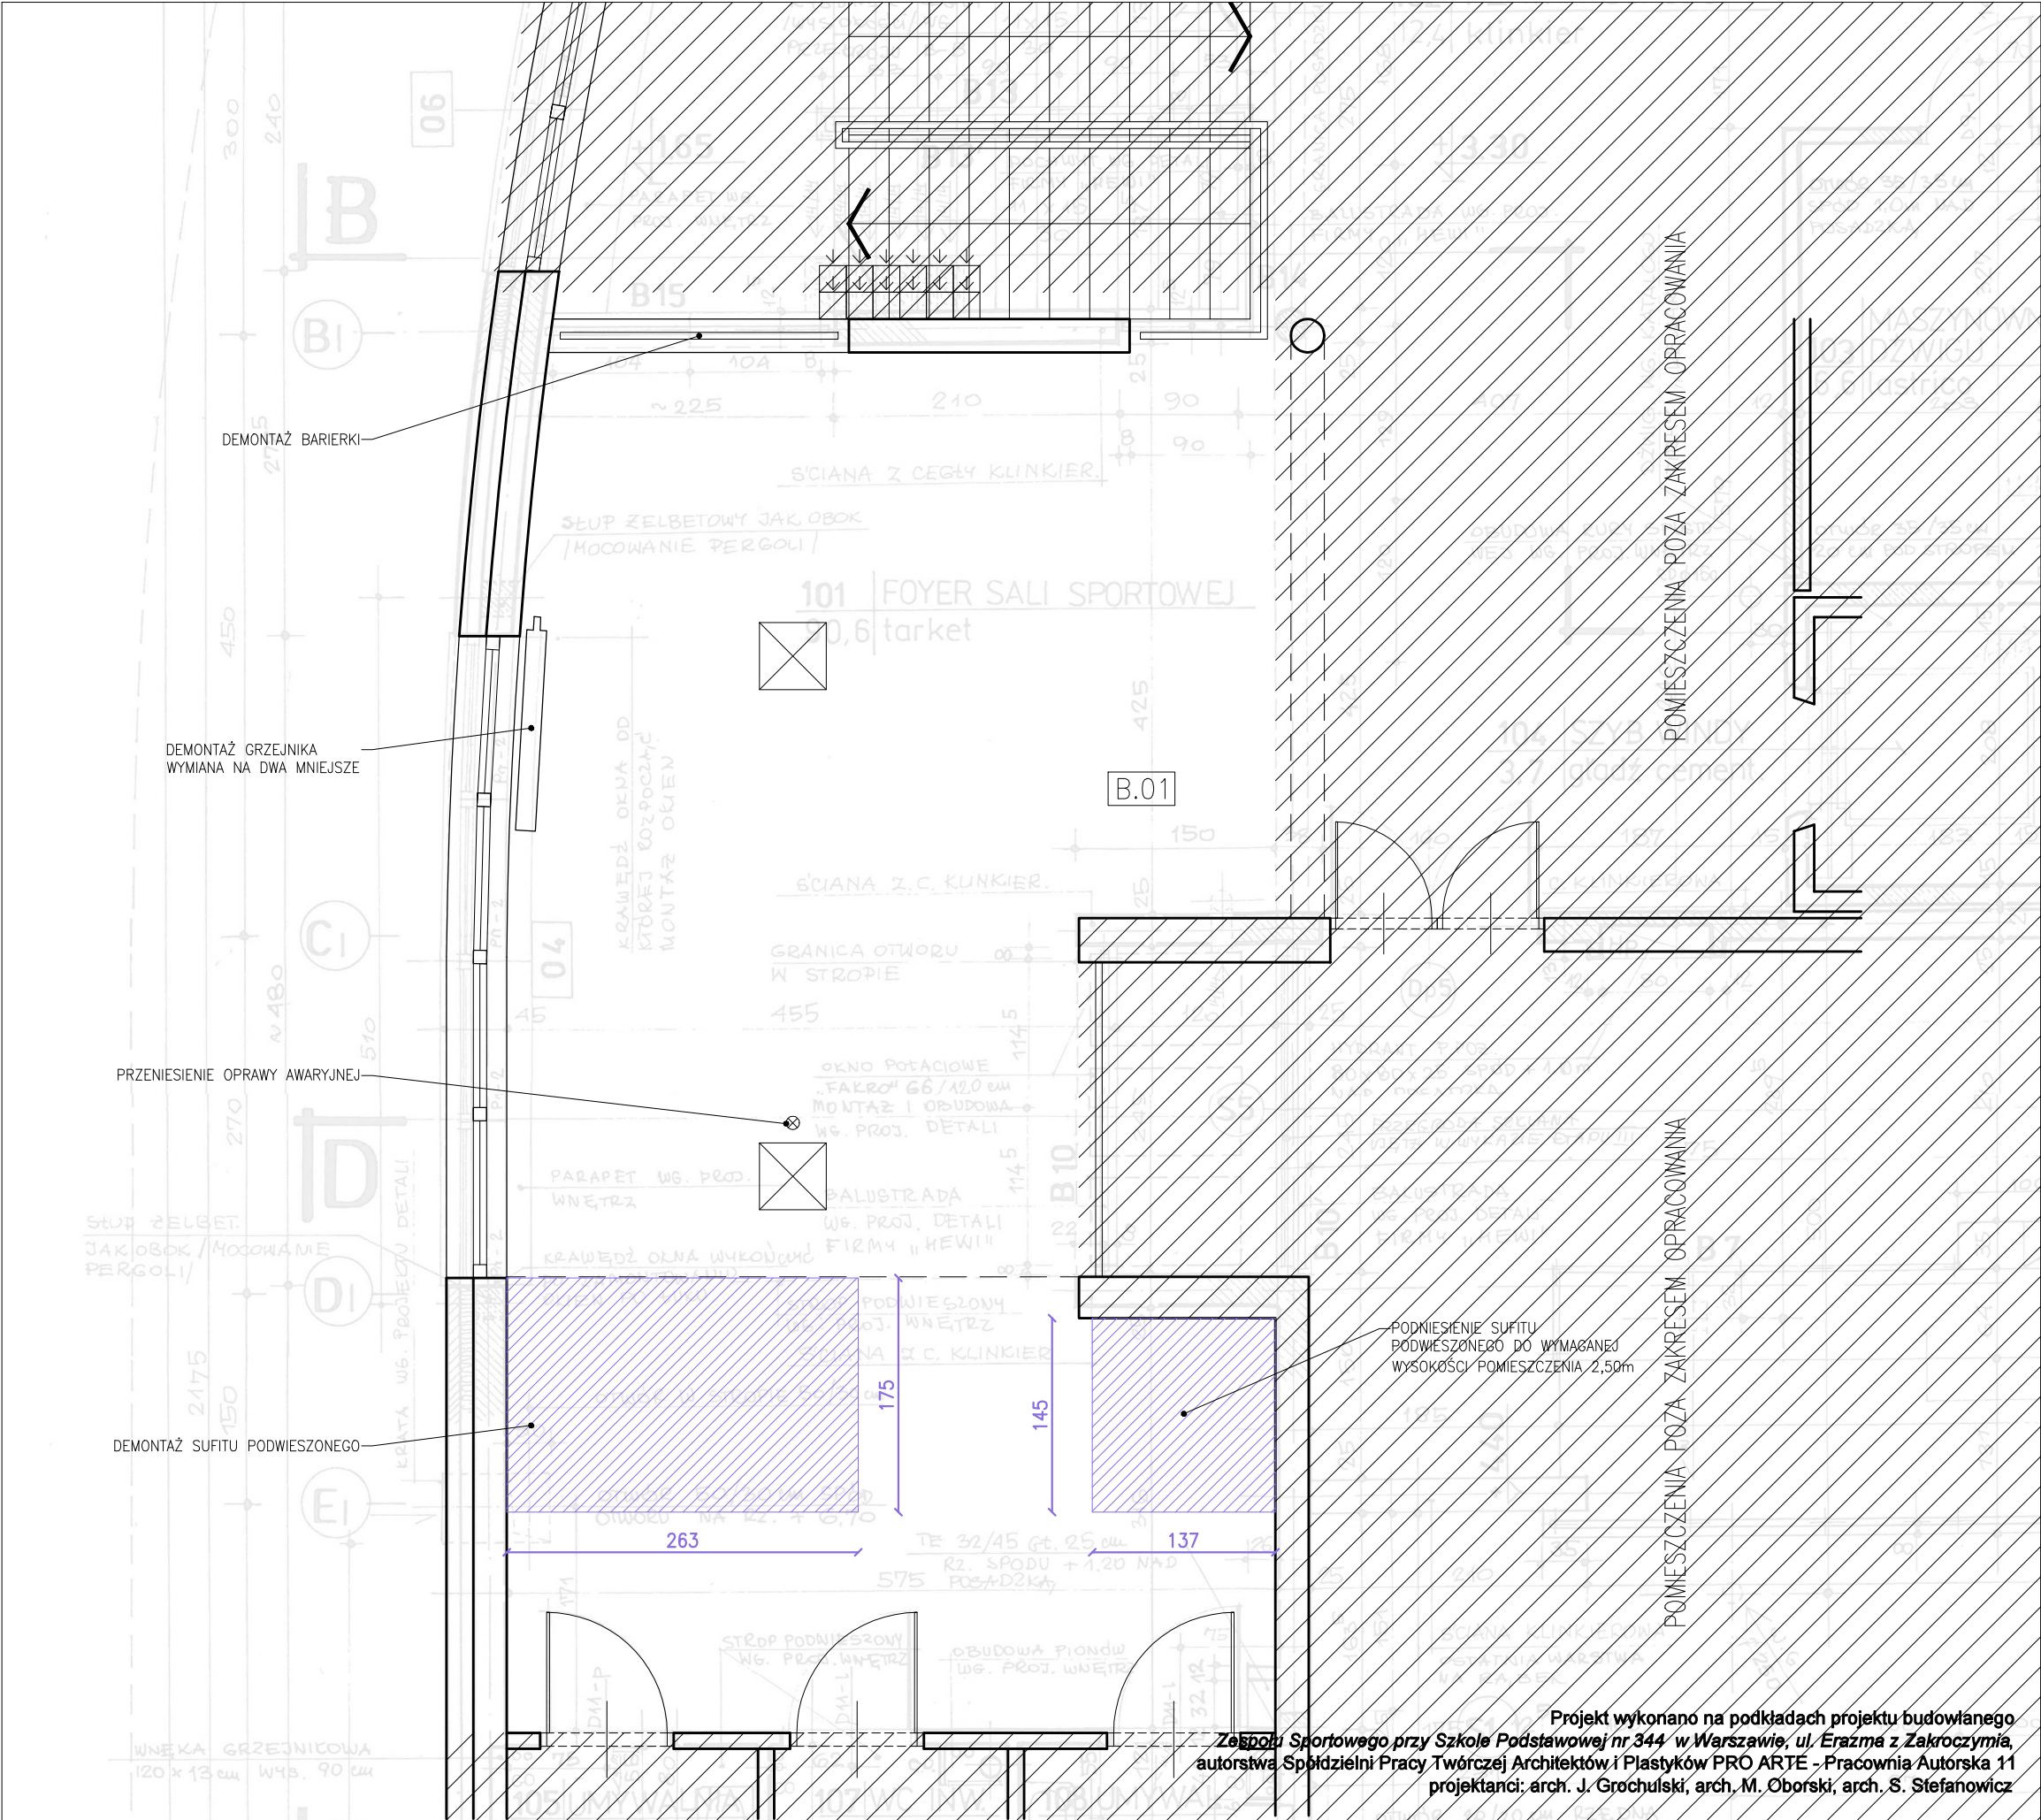


NR.	NAZWA	P. (m²)	POSADZKA
B.01	FOYER HALI SPORT.	90,60	tarket

PROJEKT PRZEBUDOWY I ZMIANY SPOSOBU UŻYTKOWANIA POMIESZCZEŃ BIAŁOLEŃKIEGO OŚRODKA SPORTU PRZY UL ŚWIATOWIDA 56 W WARSZAWIE, POLEGAJĄCY NA ZMIANIE:
A. POKOJU KULTURY FIZYCZNEJ NA POMIESZCZENIE SOCJALNE, MAGAZYNU I WC Z NATRYSKIEM NA SZATNIĘ Z NATRYSKIEM
B. CZĘŚCI KORYTARZA NA POMIESZCZENIA ADMINISTRACYJNE
C. PRZEDSIONKA I POMIESZCZEŃ PRZEZNACZONYCH NA TECHNIKĘ BASENOWĄ

Adres inwestycji:
ul. Światowida 56, 03-144 Warszawa
dz. nr 15/3,15/4, 15/5, obręb 40304

Inwestor:
Białoleński Ośrodek Sportu
ul. Światowida 56, 03-144 Warszawa

Branża:	Faza:
ARCHITEKTURA	PROJEKT BUDOWLANY

Pracownia architektoniczna:

WRÓBLEWSKI
ARCHITEKTURA

ul. Polna 24 m 8, 00-630 Warszawa
tel. 022-216-52-06, 0 607-250-187
e-mail: jan@wroblewskiarchitektura.pl
www.wroblewskiarchitektura.pl
NIP: 526-246-59-32

Autorzy:	nr. uprawnień	Podpis:
mgr inż. arch. Jan Wróblewski	MA/075/18 spec. arch.	
Opracowujący mgr inż. arch. Aleksandra Dziędzicka		
Sprawdzający mgr inż. arch. Anna Rybacka	MA/044/17 spec. arch.	

Treść rysunku: Przebudowa i zmiana sposobu użytkowania części korytarza na pomieszczenia administracyjne - wyburzenia i rozbiórki	NUMER RYSUNKU B_03
Skala: 1:50	Data: 12/2019

Wszystkie prawa autorskie dotyczące tego rysunku są własnością pracowni architektonicznej WRÓBLEWSKI ARCHITEKTURA. Niniejszy rysunek jest wydany pod warunkiem, iż nie będzie kopiowany, ani udostępniany bez uzgodnienia z WRÓBLEWSKI ARCHITEKTURA. Nie należy odmierzать wymiarów z rysunku ani też używać go jako szablonu. Przed przystąpieniem do prac budowlanych wszystkie wymiary należy sprawdzić w naturze. W przypadku stwierdzenia niezgodności należy zwrócić się do projektanta.