


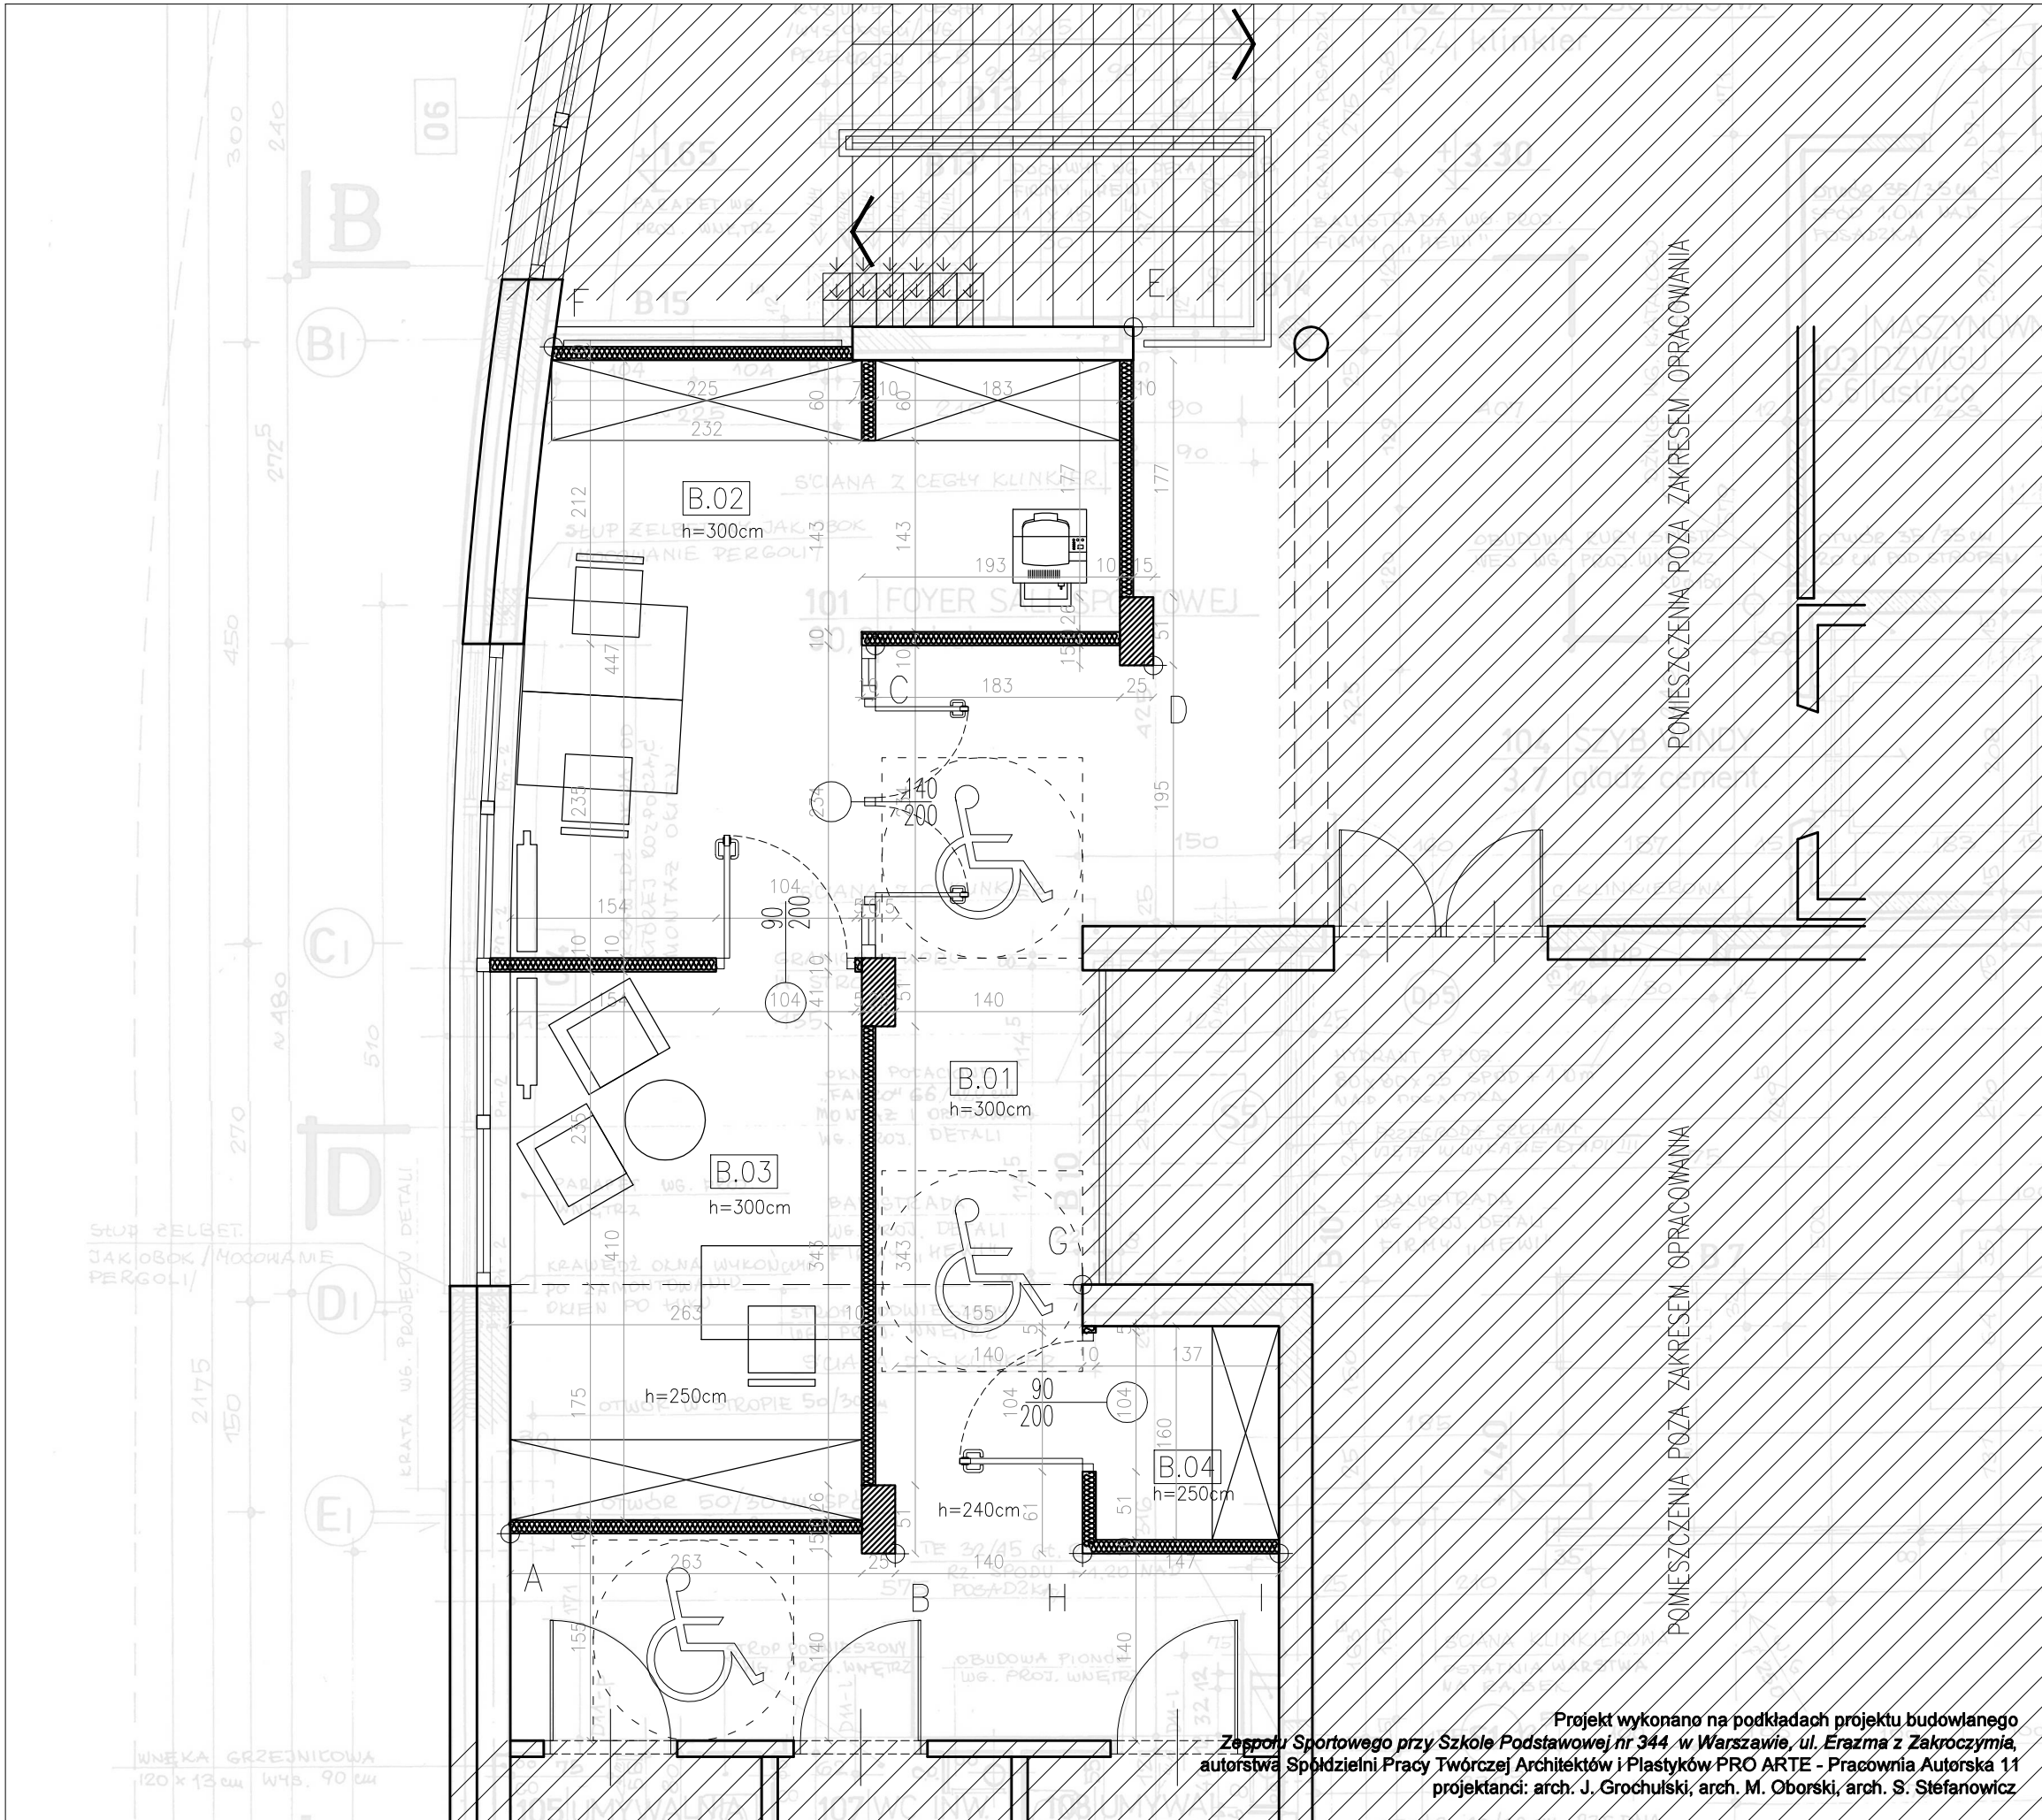

**PROJEKT PRZEBUDOWY I ZMIANY SPOSOBU
UŻYTKOWANIA POMIESZCZEŃ
BIAŁOLEŃKIEGO OŚRODKA SPORTU
PRZY UL ŚWIATOWIDA 56 W WARSZAWIE,
POLEGAJĄCY NA ZMIANIE:
A. POKOJU KULTURY FIZYCZNEJ NA POMIESZCZENIE
SOCJALNE, MAGAZYNU I WC Z NATRYSKIEM NA SZATNIĘ
Z NATRYSKIEM
B. CZĘŚCI KORYTARZA NA POMIESZCZENIA ADMINISTRACYJNE
C. PRZEDSIÖNIA I POMIESZCZEŃ PRZEZNACZONYCH NA
TECHNIKĘ BASENOWĄ**

Inwestor:
Białolecki Ośrodek Sportu
ul. Światowida 56, 03-144 Warszawa

Pracownia architektoniczna:

 **WRÓBLEWSKI**
ARCHITEKTURA

ul. Polna 24 m 6, 00-630 Warszawa
tel. 022-216-52-06, 0 607-250-167
e-mail: jan@wroblewskiarchitektura.pl
www.wroblewskiarchitektura.pl
NIP: 526-246-59-32

Treść rysunku: Przebudowa i zmiana sposobu użytkowania części korytarza na pomieszczenia administracyjne - rzut aranżacji	NUMER RYSUNKU B 04
--	--

Skala: 1:50	Data: 12/2019
----------------	------------------

Wszystkie prawa autorskie dotyczące tego rysunku są własnością pracowni architektonicznej WRÓBLEWSKI ARCHITEKTURA. Niniejszy rysunek jest wydany pod warunkiem, iż nie będzie kopiowany, ani udostępniany bez uzgodnienia z WRÓBLEWSKI ARCHITEKTURĄ.

Nie należy odmierzać wymiarów z rysunku ani też używać go jako szablonu. Przed przystąpieniem do prac budowlanych wszystkie wymiary należy sprawdzić w naturze. W przypadku stwierdzenia niezgodności należy zwrócić się do projektanta.