


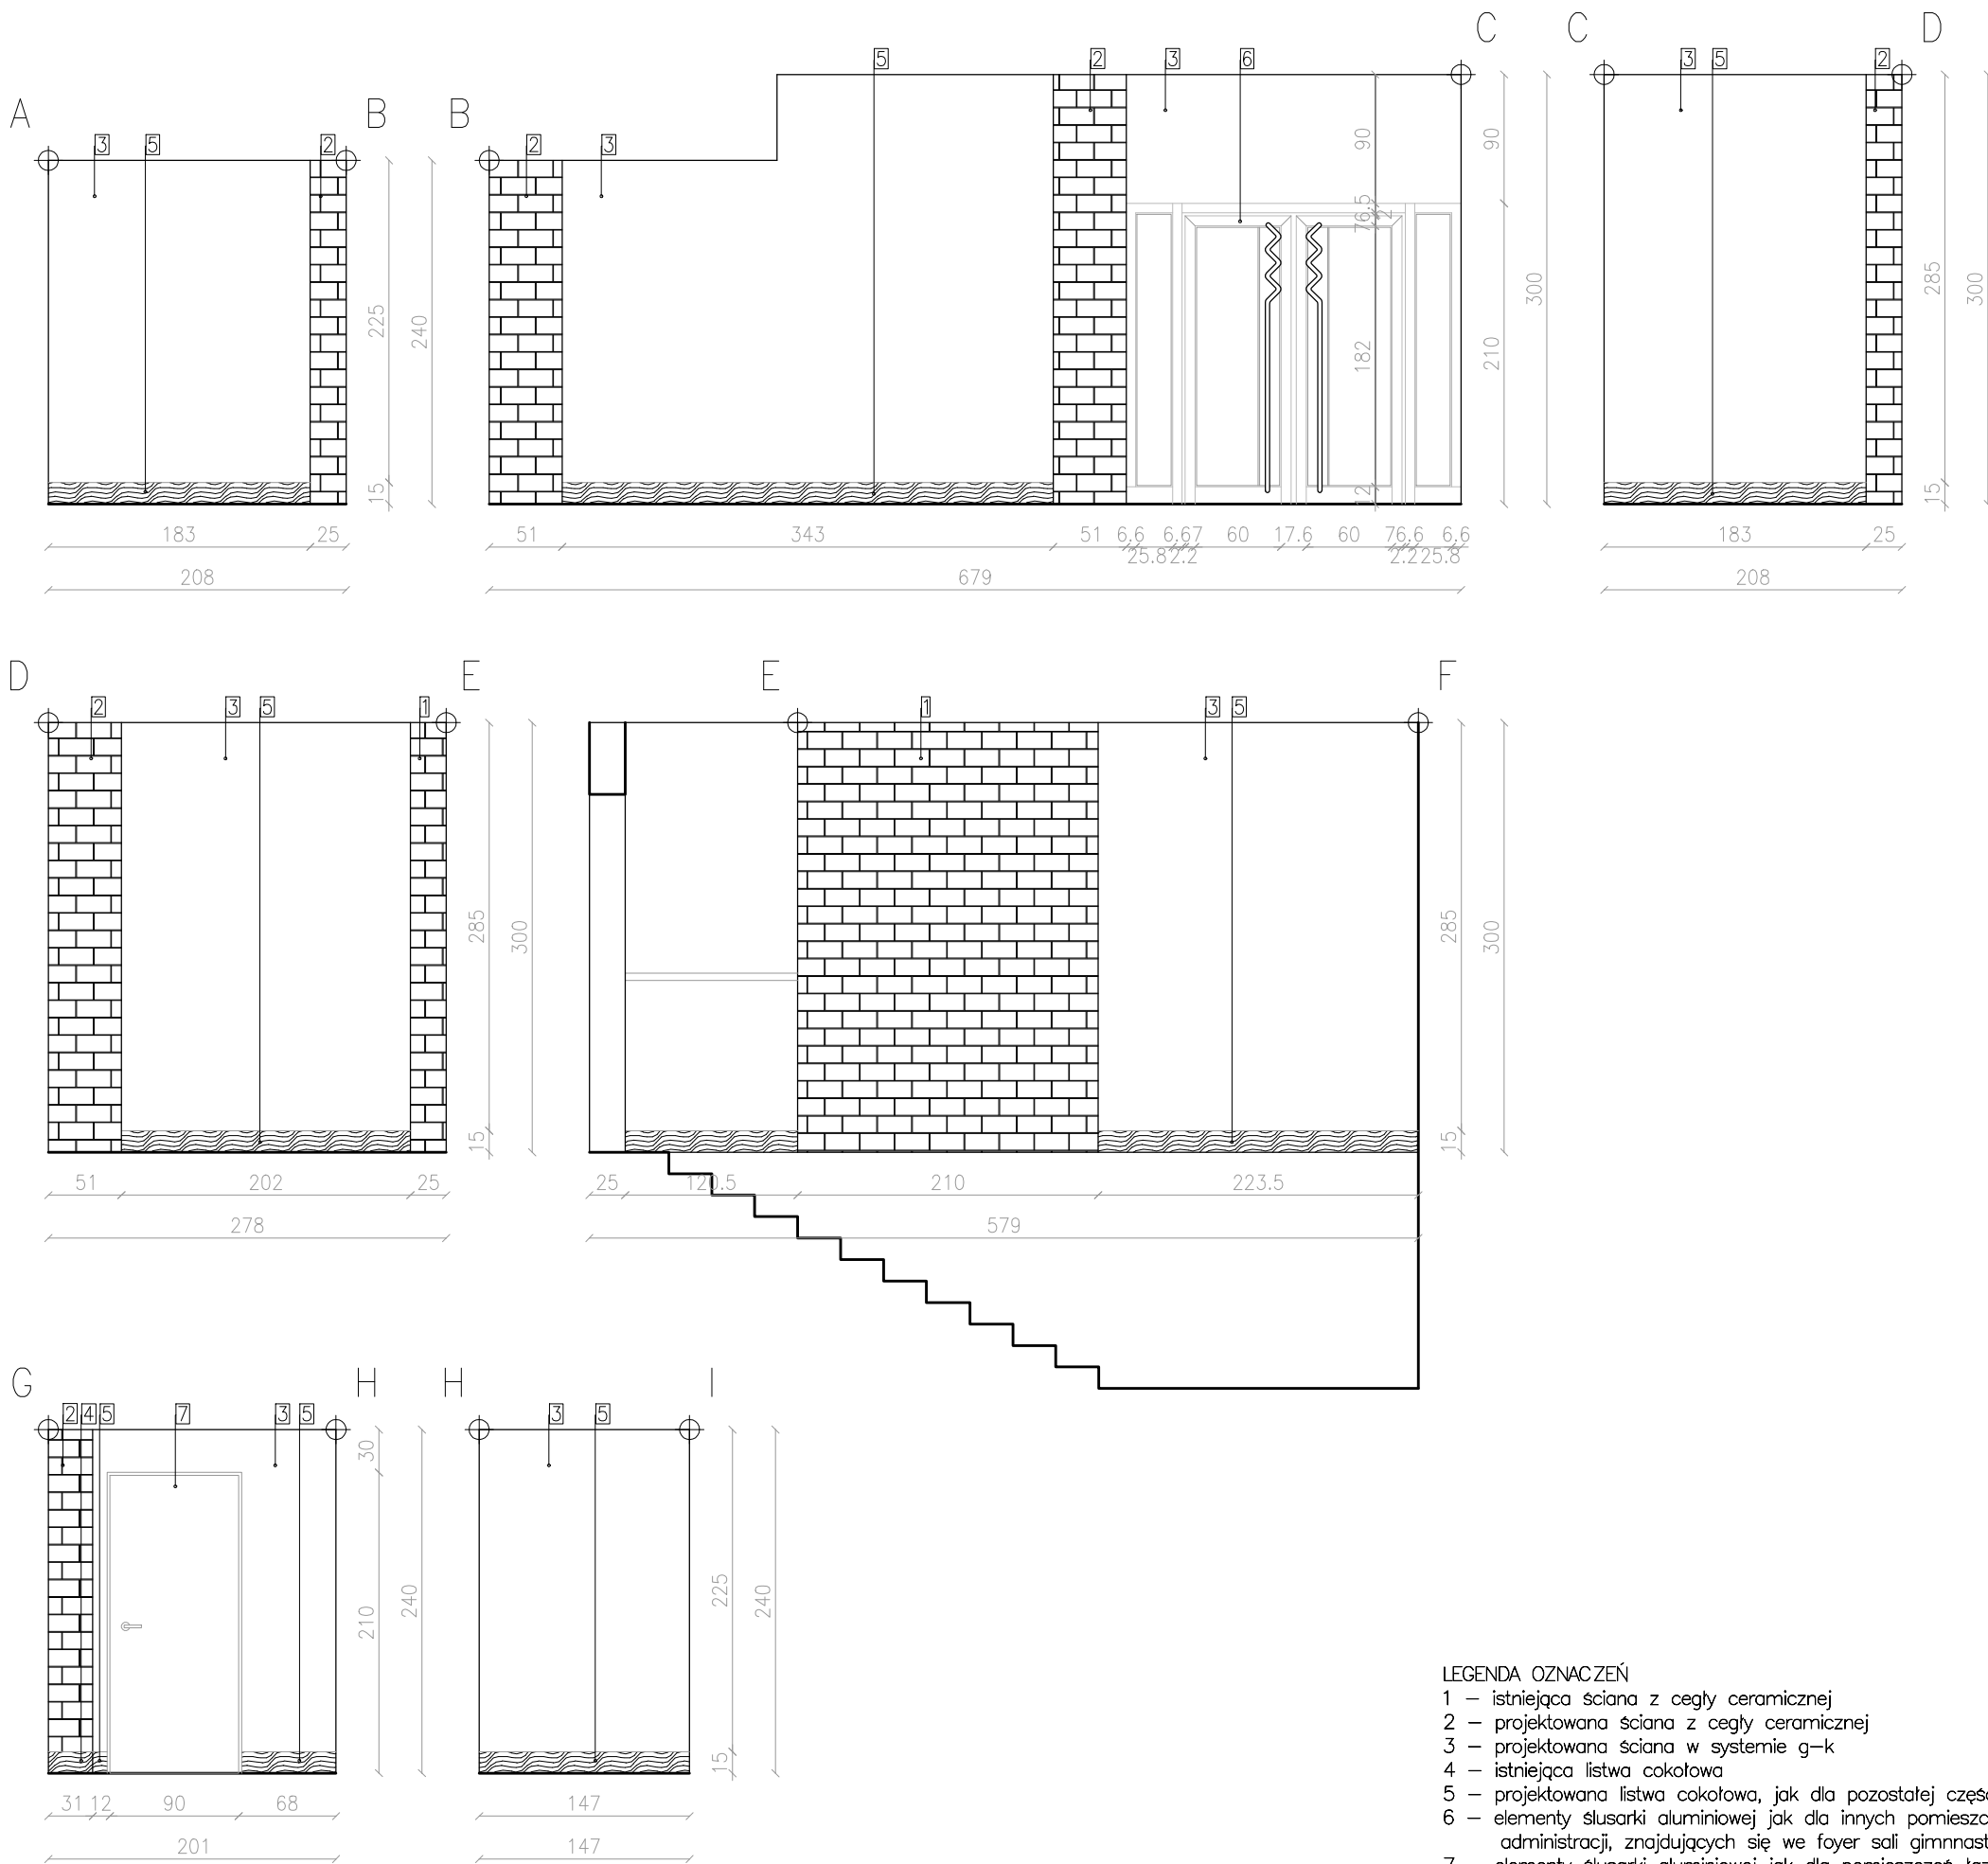

- LEGENDA OZNACZEŃ
- 1 – istniejąca ściana z cegły ceramicznej
 - 2 – projektowana ściana z cegły ceramicznej
 - 3 – projektowana ściana w systemie g-k
 - 4 – istniejąca listwa cokołowa
 - 5 – projektowana listwa cokołowa, jak dla pozostałej części budynku
 - 6 – elementy słusarki aluminiowej jak dla innych pomieszczeń administracji, znajdujących się we foyer sali gimnastycznej
 - 7 – elementy słusarki aluminiowej jak dla pomieszczeń łazienek, znajdujących się we foyer sali gimnastycznej

**PROJEKT PRZEBUDOWY I ZMIANY SPOSOBU
UŻYTKOWANIA POMIESZCZEŃ
BIAŁOLEŃKIEGO OŚRODKA SPORTU
PRZY UL ŚWIATOWIDA 56 W WARSZAWIE,
POLEGAJĄCY NA ZMIANIE:**
**A. POKOJU KULTURY FIZYCZNEJ NA POMIESZCZENIE
SOCLANE, MAGAZYNU I WC Z NATRYSKIEM NA SZATNIĘ
Z NATRYSKIEM**
B. CZĘŚCI KORYTARZA NA POMIESZCZENIA ADMINISTRACYJNE
**C. PRZEDSIONKA I POMIESZCZEŃ PRZEZNACZONYCH NA
TECHNIKĘ BASENOWĄ**

Adres inwestycji:
ul. Światowida 56, 03-144 Warszawa
dz. nr 15/3, 15/4, 15/5, obręb 40304

Inwestor:
Białoleński Ośrodek Sportu
ul. Światowida 56, 03-144 Warszawa

Branża:	Faza:
ARCHITEKTURA	PROJEKT BUDOWLANY

Pracownia architektoniczna:

WRÓBLEWSKI
ARCHITEKTURA

ul. Polna 24 m 6, 00-630 Warszawa
tel. 022-216-52-06, 0 607-250-167
e-mail: jan@wroblewskiarchitektura.pl
www.wroblewskiarchitektura.pl
NIP: 526-246-59-32

Autorzy:	nr. uprawnień	Podpis:
mgr inż. arch. Jan Wróblewski	MA/075/18 spec. arch.	
Opracowujący mgr inż. arch. Aleksandra Dziedzicka		
Sprawdzający mgr inż. arch. Anna Rybacka	MA/044/17 spec. arch.	

Treść rysunku: Przebudowa i zmiana sposobu użytkowania części korytarza na pomieszczenia administracyjne - rozwinęcia ścian	NUMER RYSUNKU B_05
Skala: 1:50	Data: 12/2019

Wszystkie prawa autorskie dotyczące tego rysunku są własnością pracowni architektonicznej WRÓBLEWSKI ARCHITEKTURA. Niniejszy rysunek jest wydany pod warunkiem, iż nie będzie kopiowany, ani udostępniany bez uzgodnienia z WRÓBLEWSKI ARCHITEKTURA. Nie należy odmierzać wymiarów z rysunku ani też używać go jako szablonu. Przed przystąpieniem do prac budowlanych wszystkie wymiary należy sprawdzić w naturze. W przypadku stwierdzenia niezgodności należy zwrócić się do projektanta.