


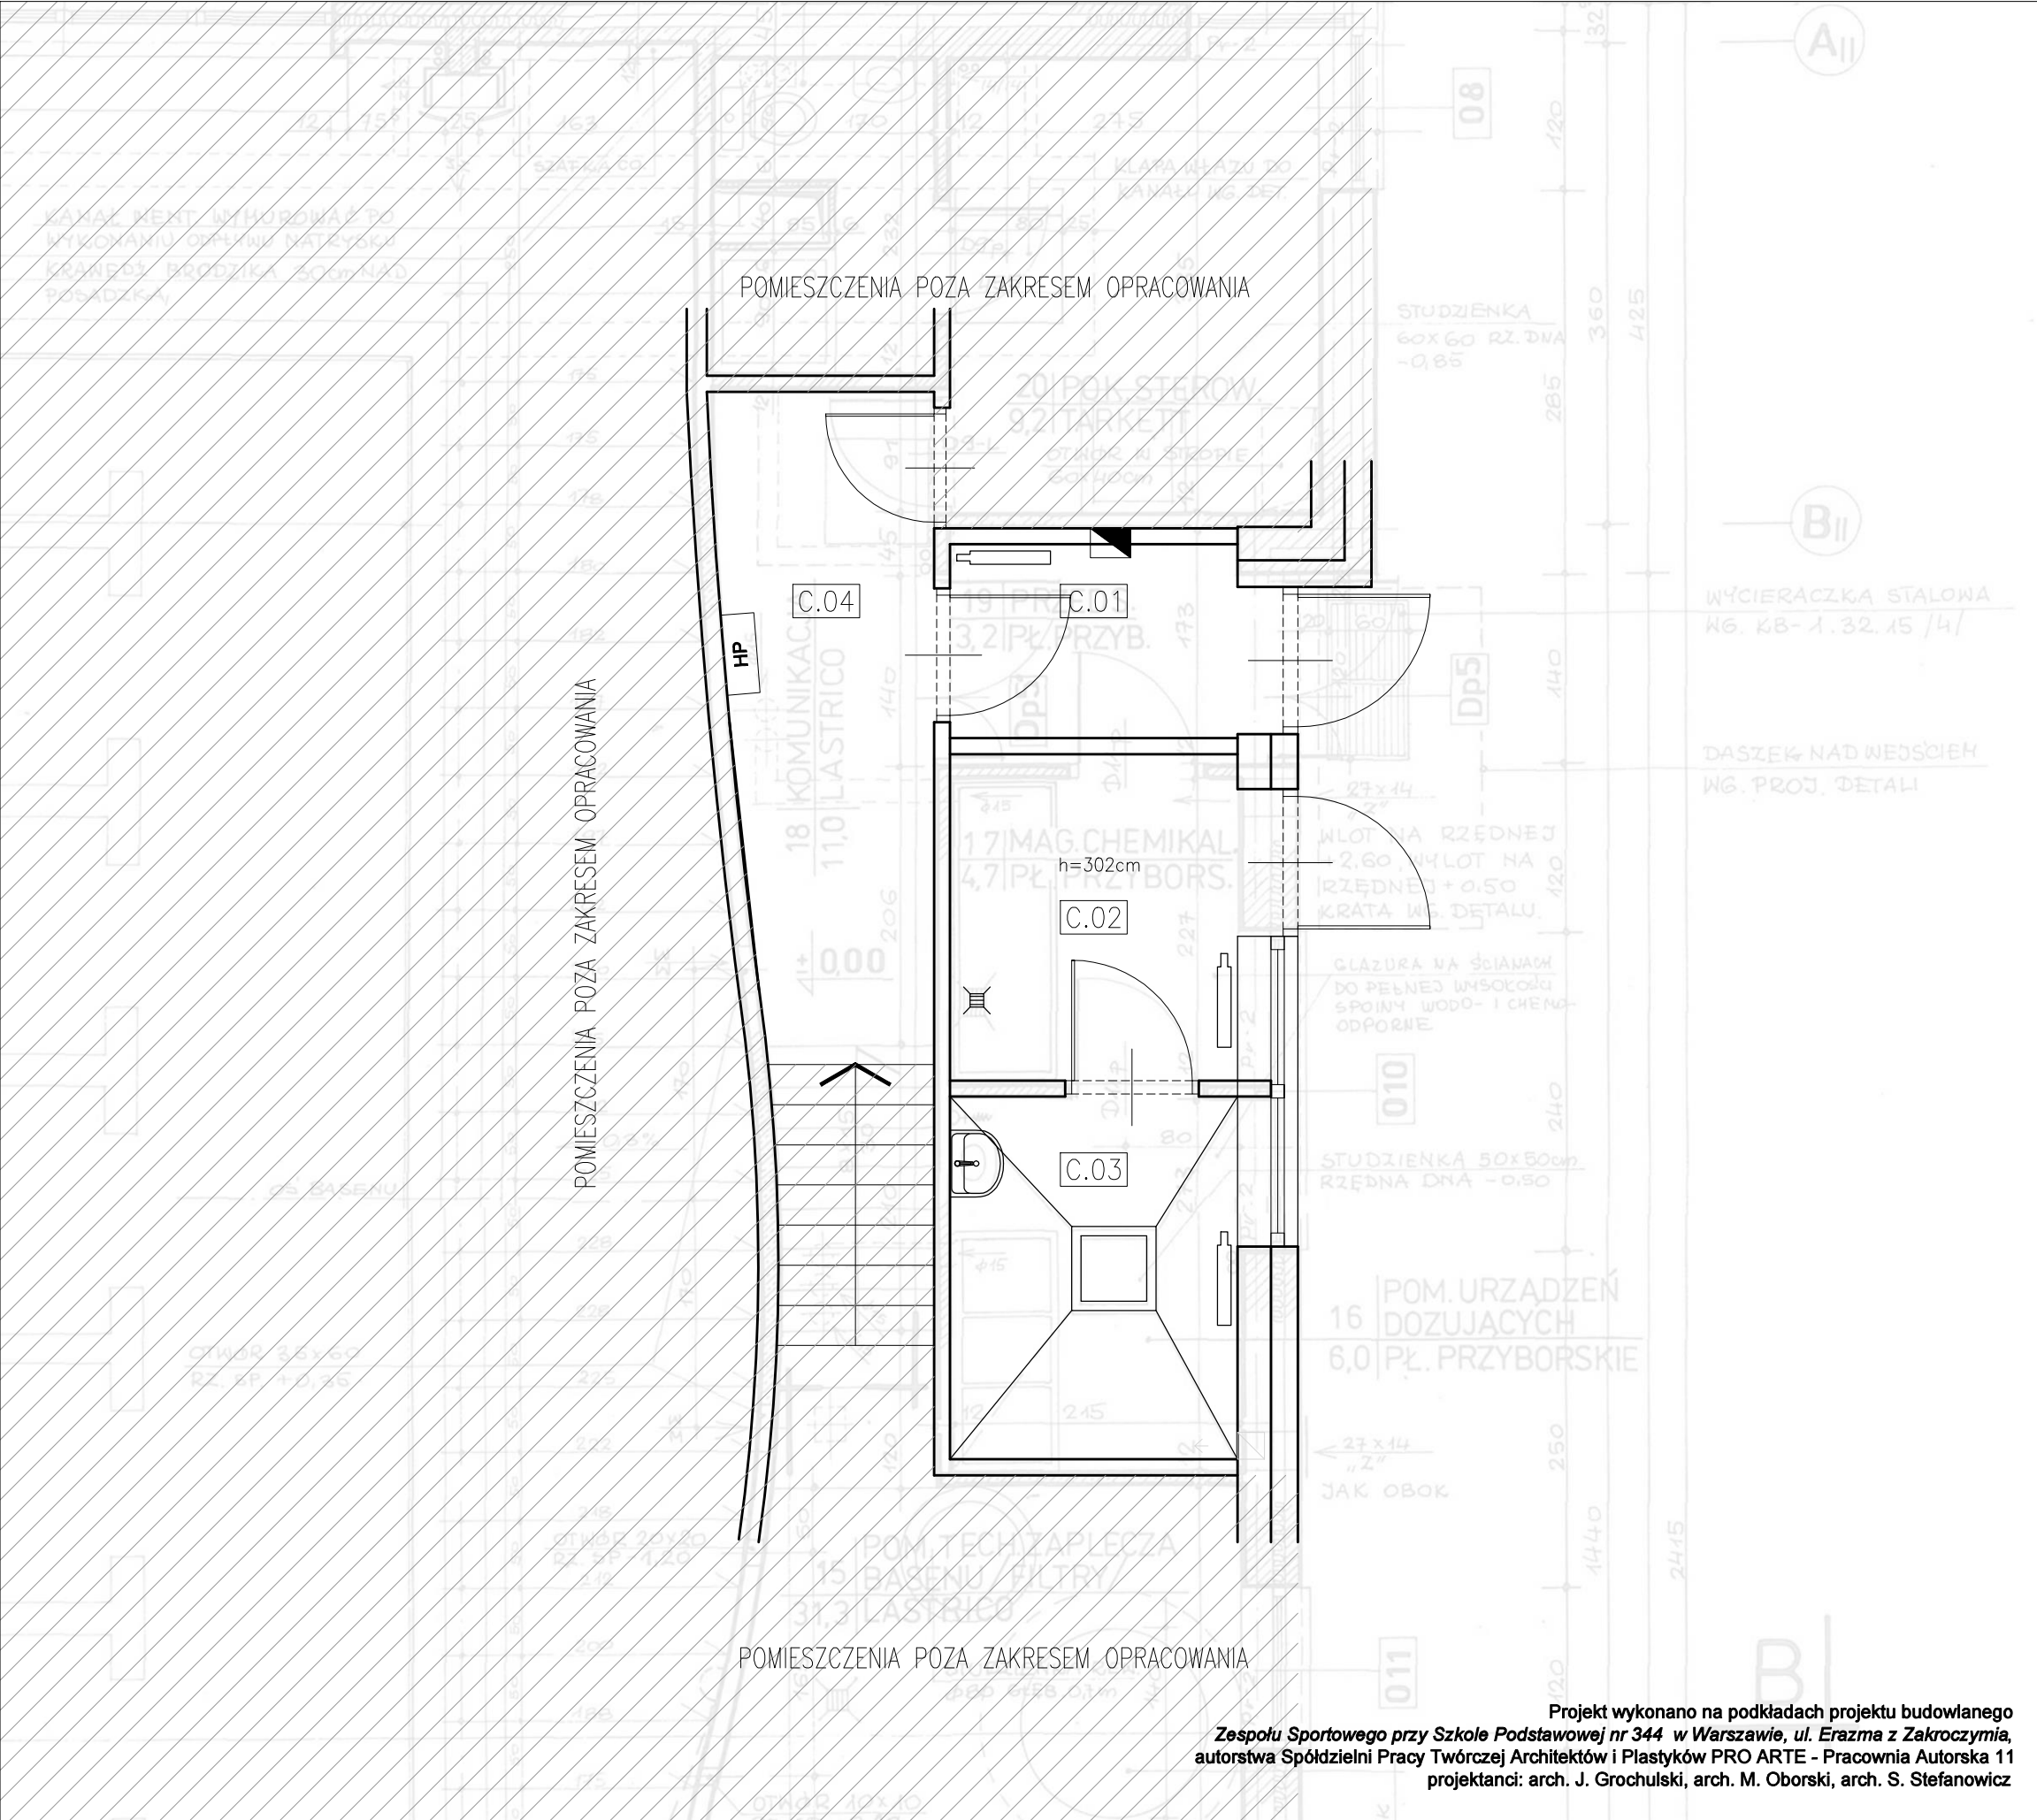

PROJEKT PRZEBUDOWY I ZMIANY SPOSOBU UŻYTKOWANIA POMIESZCZEŃ BIAŁOLEŃKIEGO OŚRODKA SPORTU PRZY UL ŚWIATOWIDA 56 W WARSZAWIE, POLEGAJĄCY NA ZMIANIE: A. POKOJU KULTURY FIZYCZNEJ NA POMIESZCZENIE SOCLANE, MAGAZYNU I WC Z NATRYSKIEM NA SZATNIĘ Z NATRYSKIEM B.CZĘŚCI KORYTARZA NA POMIESZCZENIA ADMINISTRACYJNE C. PRZEDSIONKA I POMIESZCZEŃ PRZEZNACZONYCH NA TECHNIKĘ BASENOWĄ		
Adres inwestycji: ul. Światowida 56, 03-144 Warszawa dz. nr 15/3,15/4, 15/5, obręb 40304		
Inwestor: Białoleński Ośrodek Sportu ul. Światowida 56, 03-144 Warszawa		
Branża: ARCHITEKTURA	Faza: PROJEKT BUDOWLANY	
Pracownia architektoniczna: WRÓBLEWSKI ARCHITEKTURA ul. Polna 24 m 6, 00-630 Warszawa tel. 022-216-52-06, 0 607-250-167 e-mail: jan@wroblewskiarchitektura.pl www.wroblewskiarchitektura.pl NIP: 526-246-59-32		
Autorzy: mgr inż. arch. Jan Wróblewski Opracowujący mgr inż. arch. Aleksandra Dziedzicka Sprawdzający mgr inż. arch. Anna Rybacka	nr. uprawnień MA/075/18 spec. arch. MA/044/17 spec. arch.	Podpis:
Treść rysunku: Przebudowa i zmiana sposobu użytkowania przedsionka i pomieszczeń przeznaczonych na technikę basenową - inwentaryzacja Skala: 1:50 Data: 12/2019		NUMER RYSUNKU C_02