


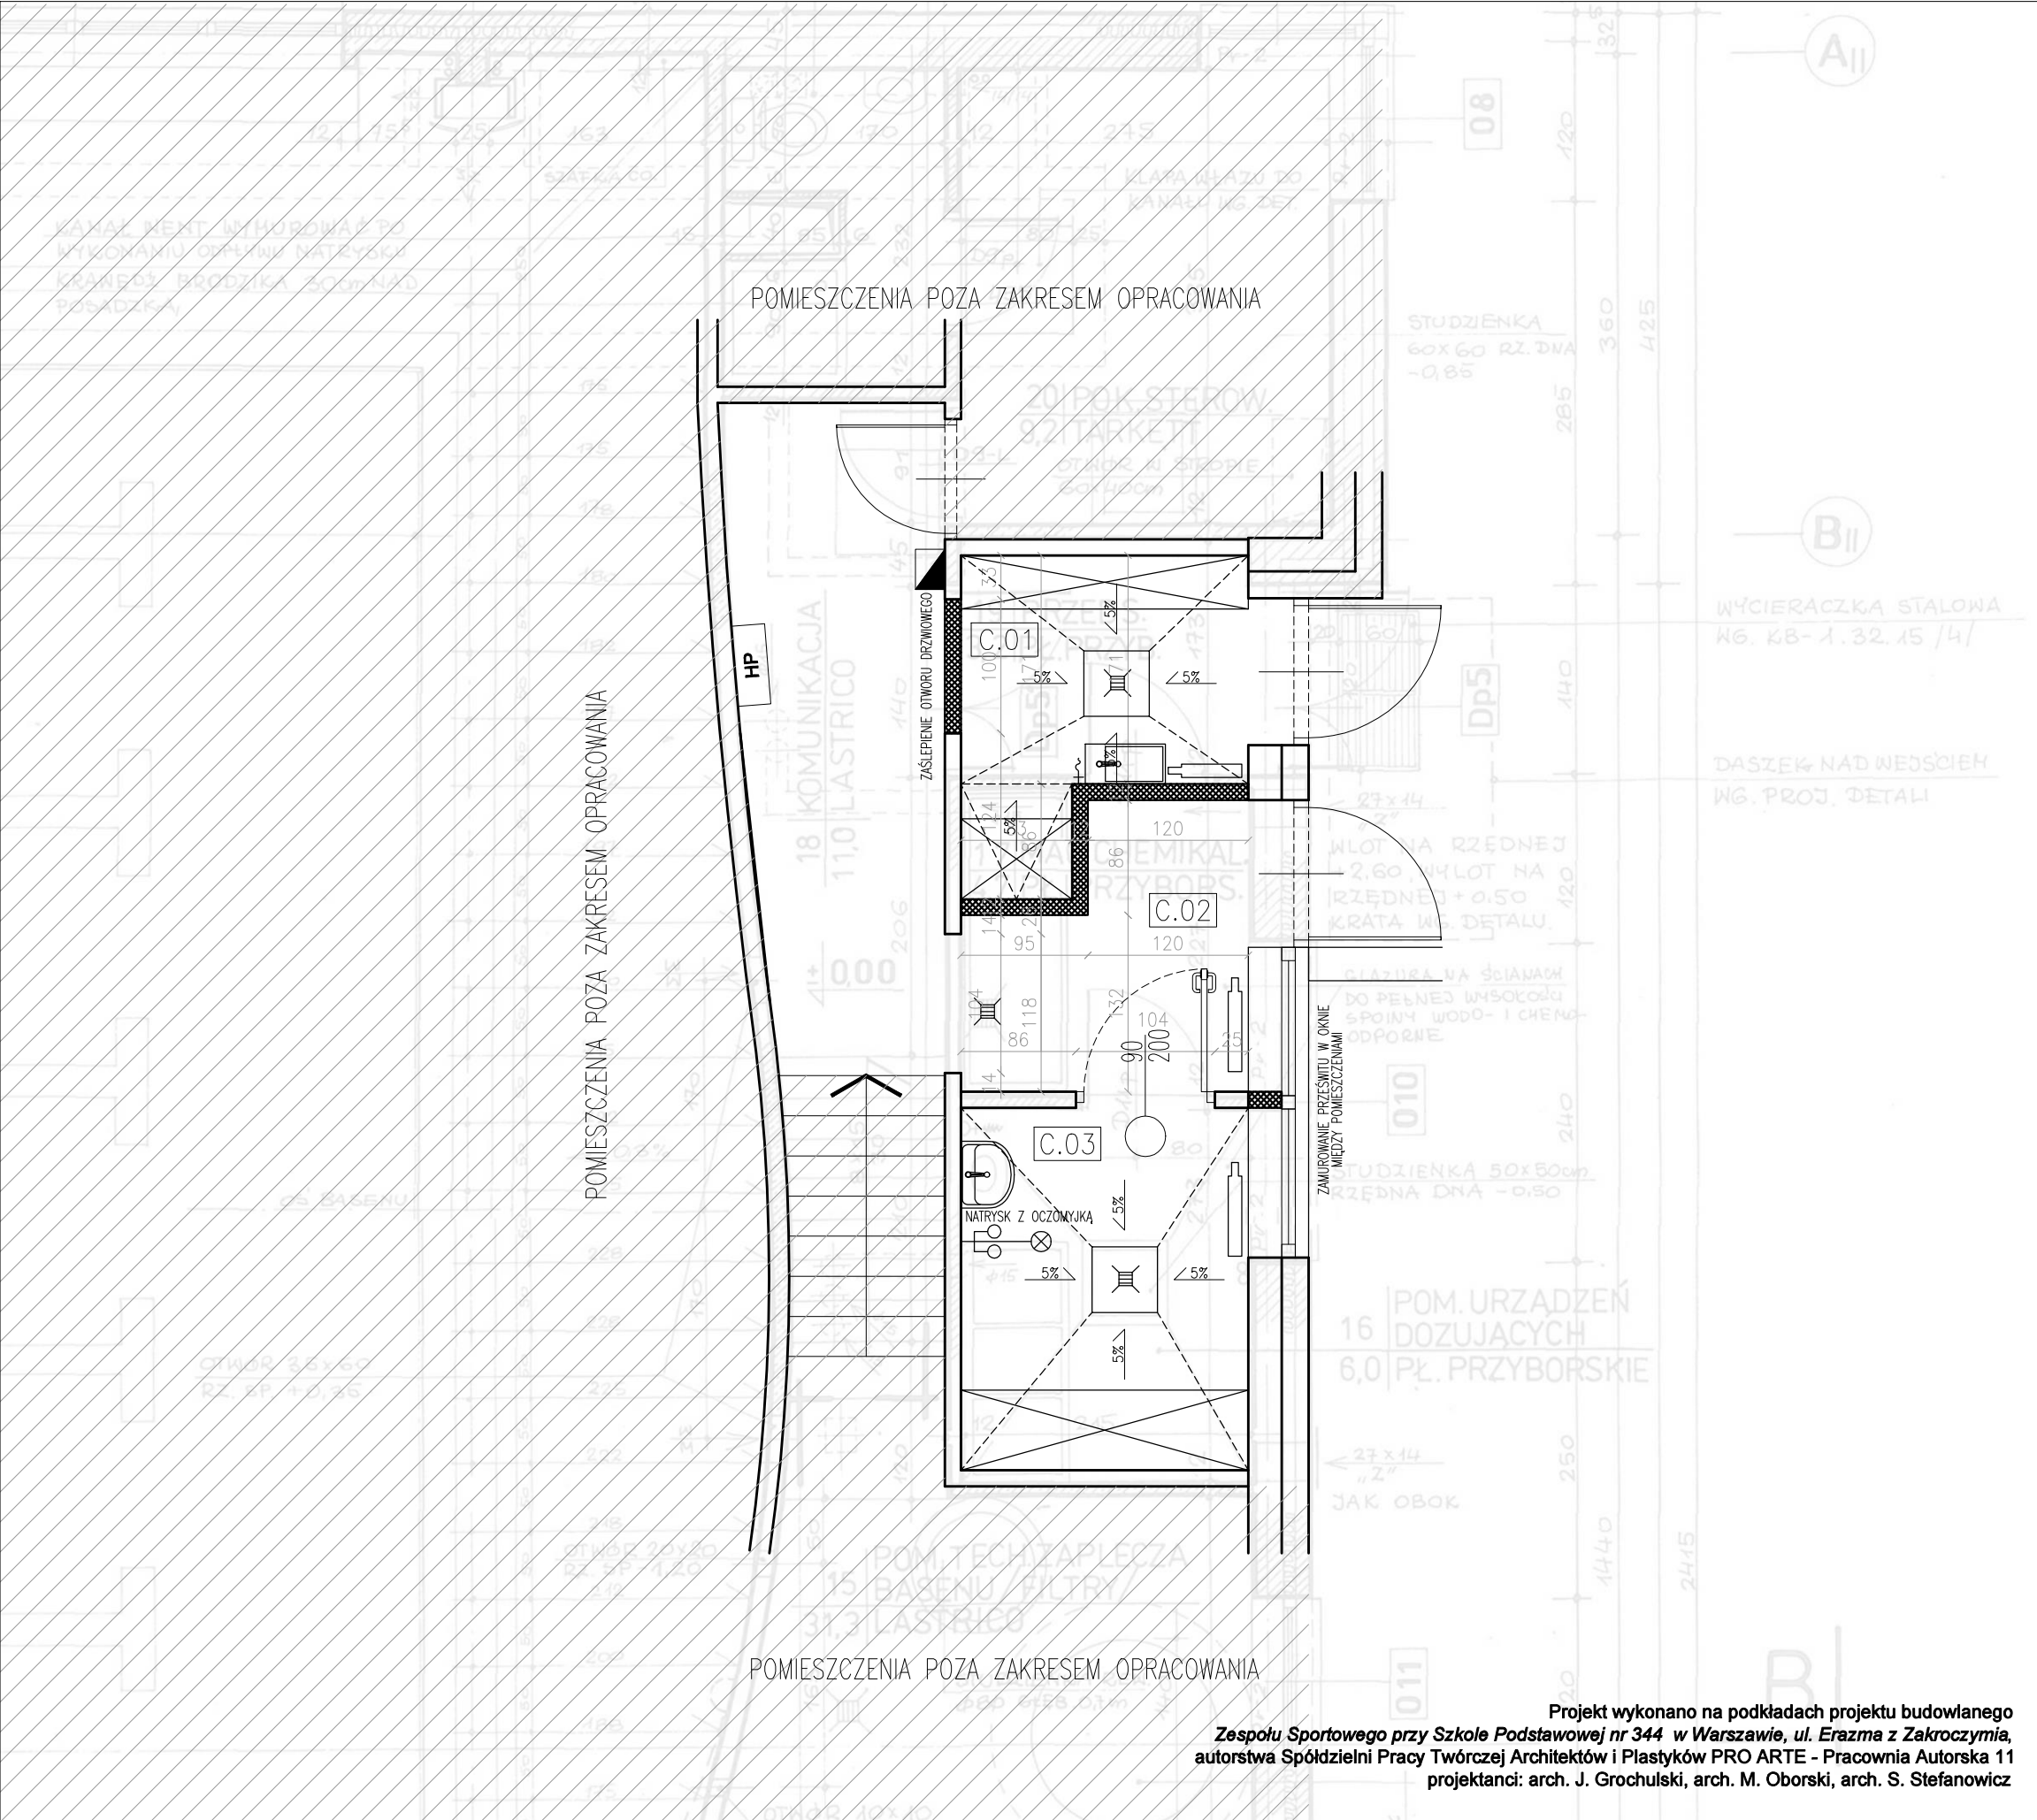

NR.	NAZWA	P. (m ²)	POSADZKA
C.01	MAG. PODCHLORYN SODU	4.39	gres
C.02	KOMUNIKACJA	14.99	gres/lastrico
C.03	MAG. KWAS SIARKOWY	5.83	gres

PROJEKT PRZEBUDOWY I ZMIANY SPOSOBU UŻYTKOWANIA POMIESZCZEŃ BIAŁOŁĘCKIEGO OŚRODKA SPORTU PRZY UL. ŚWIATOWIDA 56 W WARSZAWIE, POLEGAJĄCY NA ZMIANIE:

A. POKOJU KULTURY FIZYCZNEJ NA POMIESZCZENIE SOCLANE, MAGAZYNU I WC Z NATRYSKIEM NA SZATNIĘ Z NATRYSKIEM

B. CZĘŚCI KORYTARZA NA POMIESZCZENIA ADMINISTRACYJNE

C. PRZEDSIIONKA I POMIESZCZEŃ PRZEZNACZONYCH NA TECHNIKĘ BASENOWĄ

Adres inwestycji:
ul. Światowida 56, 03-144 Warszawa
dz. nr 15/3,15/4, 15/5, obręb 40304

Inwestor:
Białołęcki Ośrodek Sportu
ul. Światowida 56, 03-144 Warszawa

Branża:
ARCHITEKTURA

Faza:
PROJEKT BUDOWLANY

Pracownia architektoniczna:



ul. Polna 24 m 6, 00-630 Warszawa
tel. 022-216-52-06, 0 607-250-167
e-mail: jan@wroblewskiarchitektura.pl
www.wroblewskiarchitektura.pl
NIP: 526-246-59-32

Autorzy:	nr. uprawnień	Podpis:
mgr inż. arch. Jan Wróblewski	MA/075/18 spec. arch.	
Opracowujący mgr inż. arch. Aleksandra Dziedzicka		
Sprawdzający mgr inż. arch. Anna Rybacka	MA/044/17 spec. arch.	

Treść rysunku:
Przebudowa i zmiana sposobu użytkowania przedsiionka i pomieszczeń przeznaczonych na technikę basenową - rzut aranżacji

Skala:
1:50

Data:
12/2019

NUMER RYSUNKU

C_04