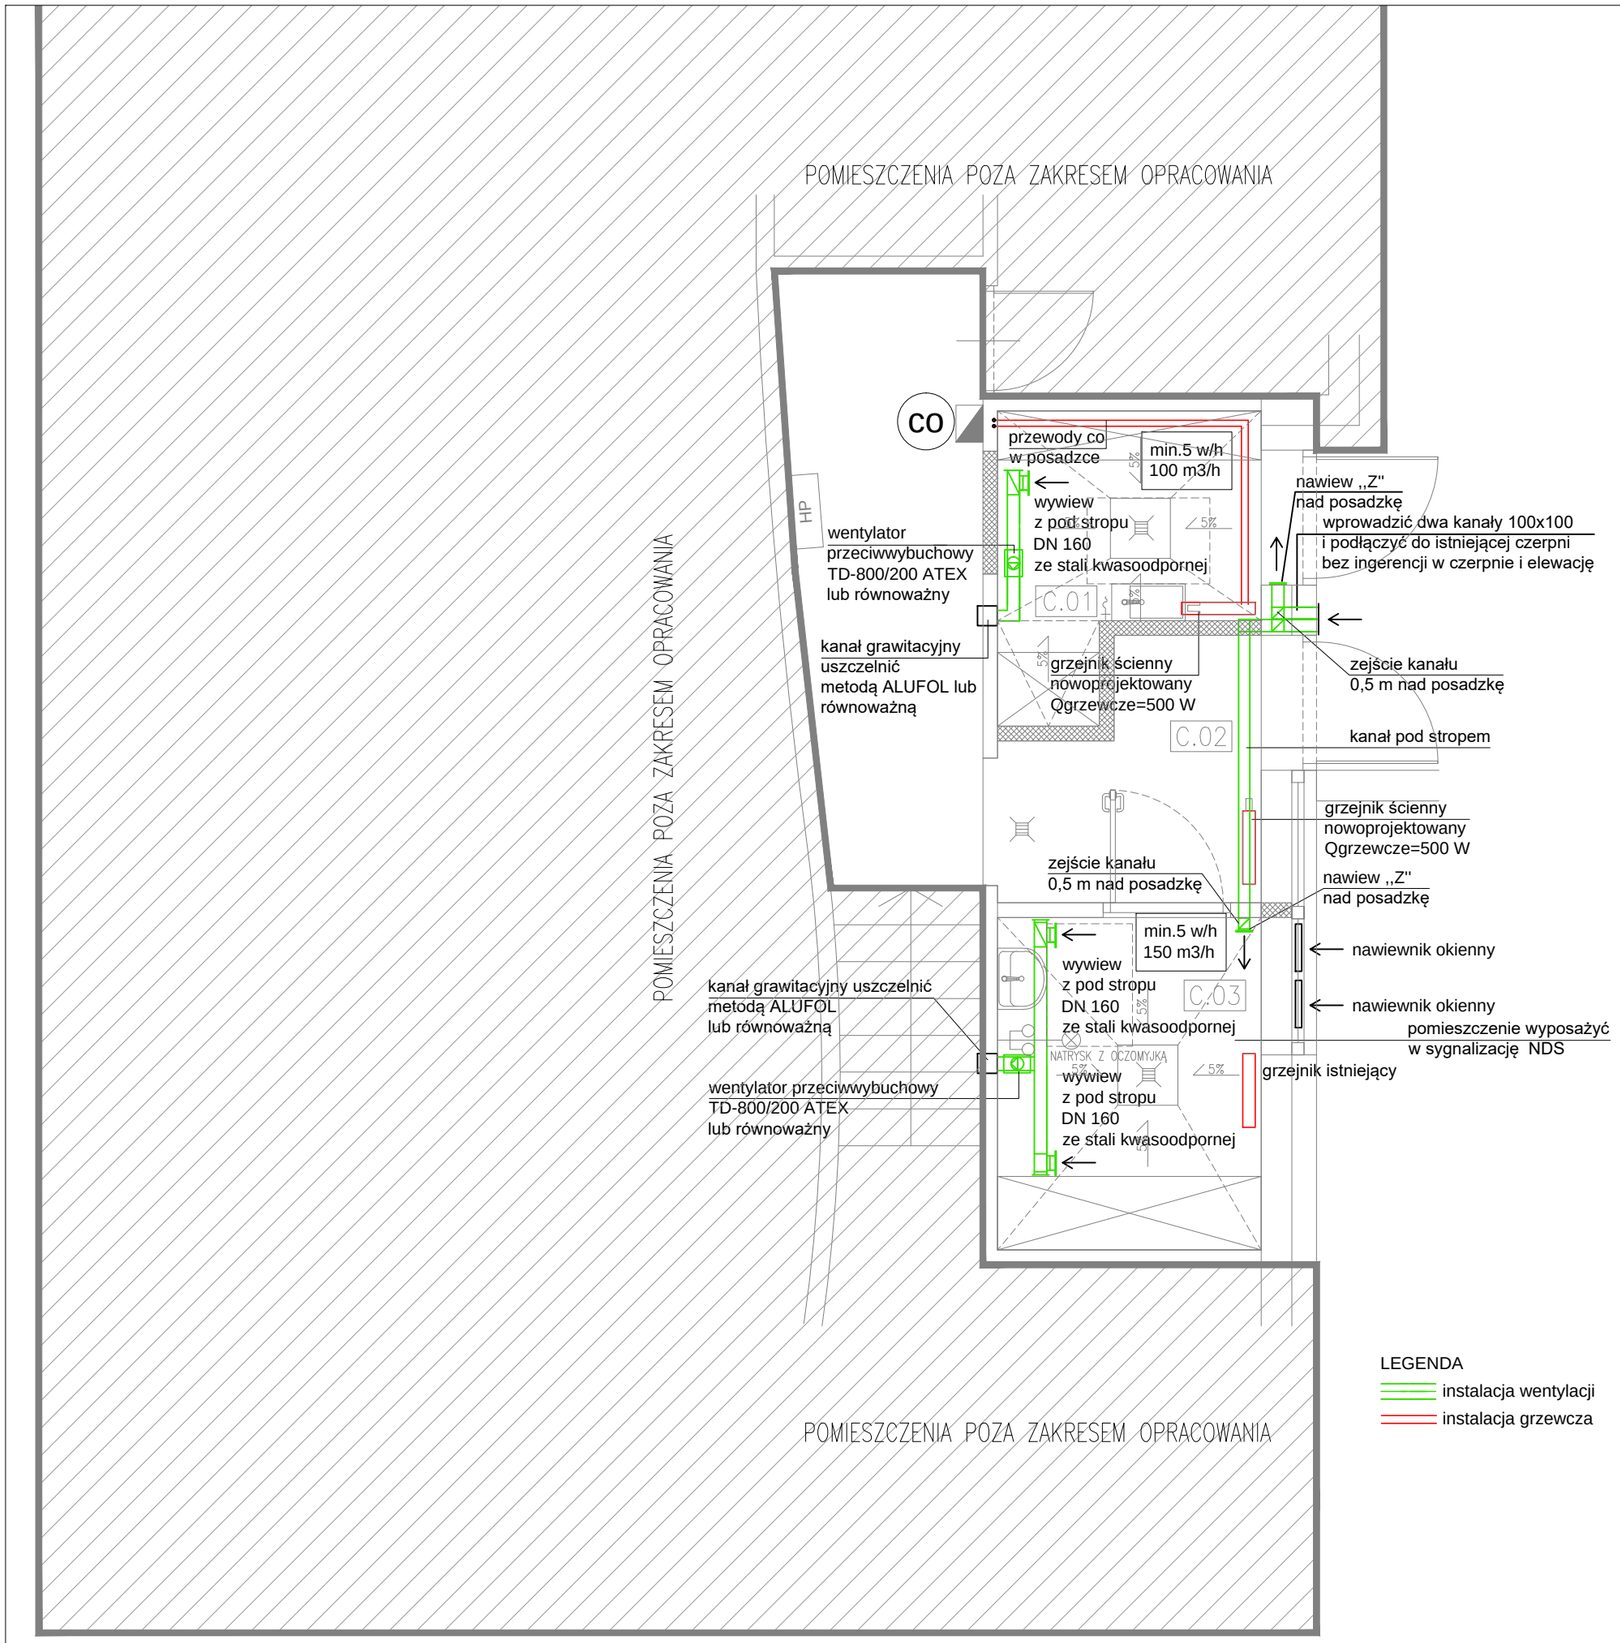

PROJEKT PRZEBUDOWY I ZMIANY SPOSOBU UŻYTKOWANIA POMIESZCZEŃ BIAŁOŁĘCKIEGO OŚRODKA SPORTU PRZY UL ŚWIATOWIDA 56 W WARSZAWIE, POLEGAJĄCY NA ZMIANIE:

A. POKOJU KULTURY FIZYCZNEJ NA POMIESZCZENIE SOCLANE, MAGAZYNU I WC Z NATRYSKIEM NA SZATNIĘ Z NATRYSKIEM

B.CZĘŚCI KORYTARZA NA POMIESZCZENIA ADMINISTRACYJNE

C. PRZEDSIONKA I POMIESZCZEŃ PRZEZNACZONYCH NA TECHNIKĘ BASENOWĄ

Adres inwestycji:
ul. Światowida 56, 03–144 Warszawa
dz. nr 15/3,15/4, 15/5, obręb 40304

Inwestor:
Białołęcki Ośrodek Sportu
ul. Światowida 56, 03-144 Warszawa

Branża:	**Faza:**
SANITARNA	PROJEKT BUDOWLANY

Pracownia architektoniczna:

WRÓBLEWSKI ARCHITEKTURA

ul. Polna 24 m 6, 00-630 Warszawa
tel. 022-216-52-06, 0 607-250-167
e-mail: jan@wroblewskiarchitektura.pl
www.wroblewskiarchitektura.pl
NIP: 526-246-59-32

Autorzy:		nr. uprawnień	Podpis:
mgr inż.	Jacek Jakubiak	MAZ/0413/PBS/16 spec. sanitarna	
Opracowujący mgr inż.	Danuta Duda		
Sprawdzający mgr inż.	Jan Żółciński	MAZ/0423/PBS/16 spec. sanitarna	

Treść rysunku:
Przebudowa i zmiana sposobu użytkowania przedsionka i pomieszczeń przeznaczonych na technikę basenową.
Instalacja wentylacji i grzewcza - stan projektowy.

NUMER RYSUNKU
S_11

Skala: 1:50
Data: 12/2019

Wszystkie prawa autorskie dotyczące tego rysunku są własnością pracowni architektonicznej WRÓBLEWSKI ARCHITEKTURA. Niniejszy rysunek jest wydany pod warunkiem, iż nie będzie kopiowany, ani udostępniany bez uzgodnienia z WRÓBLEWSKI ARCHITEKTURA.
Nie należy odmierzać wymiarów z rysunku ani też używać go jako szablonu. Przed przystąpieniem do prac budowlanych wszystkie wymiary należy sprawdzić w naturze. W przypadku stwierdzenia niezgodności należy zwrócić się do projektanta.