


LEGENDA
POMIESZCZENIA OBJĘTE OPRACOWANIEM

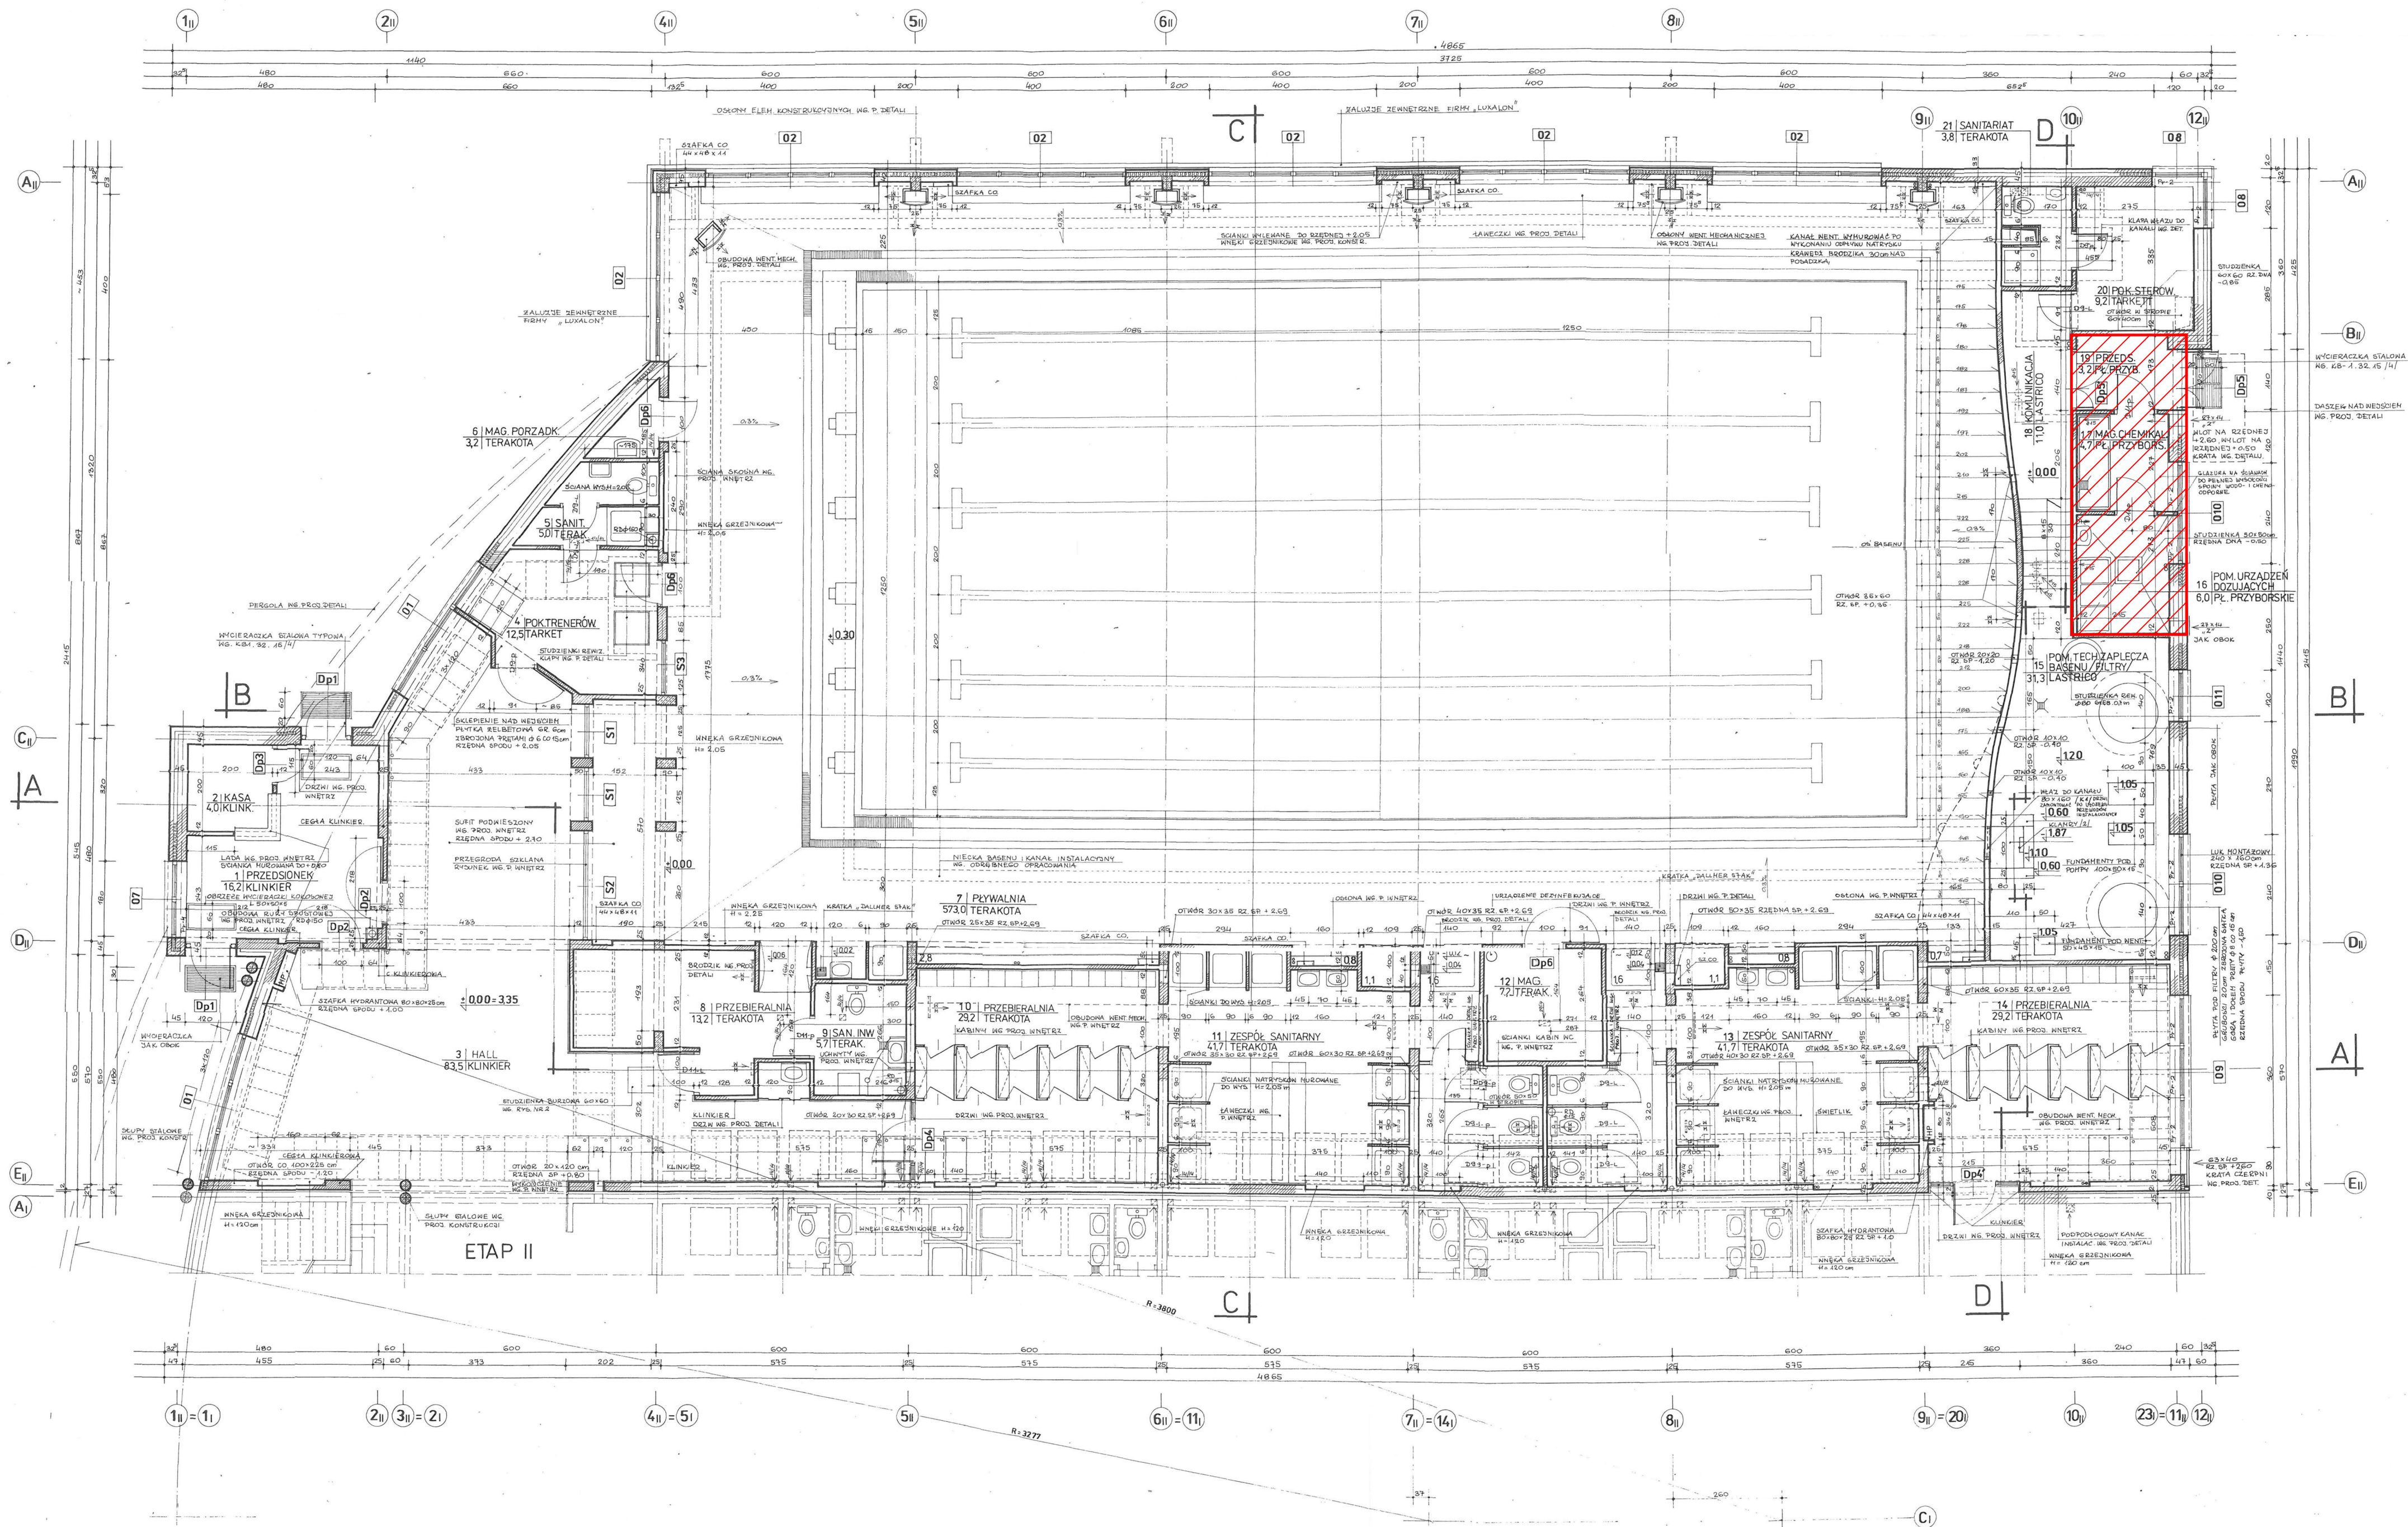

PROJEKT PRZEBUDOWY I ZMIANY SPOSOBU UŻYTKOWANIA POMIESZCZEŃ BIAŁOLECKIEGO OŚRODKA SPORTU PRZY UL. ŚWIATOWIDA 56 W WARSZAWIE, POLEGAJĄCY NA ZMIANIE: A. POKOJU KULTURY FIZYCZNEJ NA POMIESZCZENIE SOCJALNE, MAGAZYNU I WC Z NATRYSKIEM NA SZATNIĘ Z NATRYSKIEM B. CZĘŚCI KORYTARZA NA POMIESZCZENIA ADMINISTRACYJNE C. PRZEDSIENIA I POMIESZCZEŃ PRZEZNACZONYCH NA TECHNIKE BASENOWA			
Adres inwestycji: ul. Światowida 56, 03-144 Warszawa dz. nr 15/3, 15/4, 15/5, obręb 40304			
Inwestor: Białolecki Ośrodek Sportu ul. Światowida 56, 03-144 Warszawa			
Branża: ARCHITEKTURA	Faza: PROJEKT BUDOWLANY		
Pracownia architektoniczna:  WRÓBLEWSKI ARCHITEKTURA ul. Polna 34 m 6, 00-830 Warszawa tel. 22-218-52-06, 0 607-350-167 e-mail: jwr@wroblewskiarchitektura.pl www.wroblewskiarchitektura.pl NIP: 525-245-59-32			
Autorzy: mgr inż. arch. Jan Wróblewski mgr inż. arch. Aleksandra Dziedzicka mgr inż. arch. Anna Rybacka	nr uprawnień: MA/07518 spec. arch. MA/04417 spec. arch.	Podpis:	
Treść rysunku: Przebudowa i zmiana sposobu użytkowania przedsienka i pomieszczeń przeznaczonych na techniki basenowe - lokalizacja w budynku - parter, część budynku z pływalnią Skala: 1:100 Data: 12/2019			NUMER RYSUNKU C_01

Projekt wykonano na podkładach projektu budowlanego
Zespołu Sportowego przy Szkole Podstawowej nr 344 w Warszawie, ul. Eżyma z Zakrocymia
autorskie Spółdzielni Pracy Twórczej Architektów i Plastyków PRO ARTE - Pracownia Autorska 11
projektanci: arch. J. Grochulski, arch. M. Oborski, arch. S. Stefanowicz

Wszystkie prawa autorskie dotyczące tego rysunku są własnością pracowni architektonicznej WRÓBLEWSKI ARCHITEKTURA. Niniejszy rysunek jest wydany pod warunkiem, iż nie będzie kopiowany, ani udostępniany bez uzgodnienia z WRÓBLEWSKI ARCHITEKTURA.
Nie należy odmierzać wymiarów z rysunku ani też używać go jako szablonu. Przed przystąpieniem do prac budowlanych wszystkie wymiary należy sprawdzić w naturze. W przypadku stwierdzenia niezgodności należy zwrócić się do projektanta.